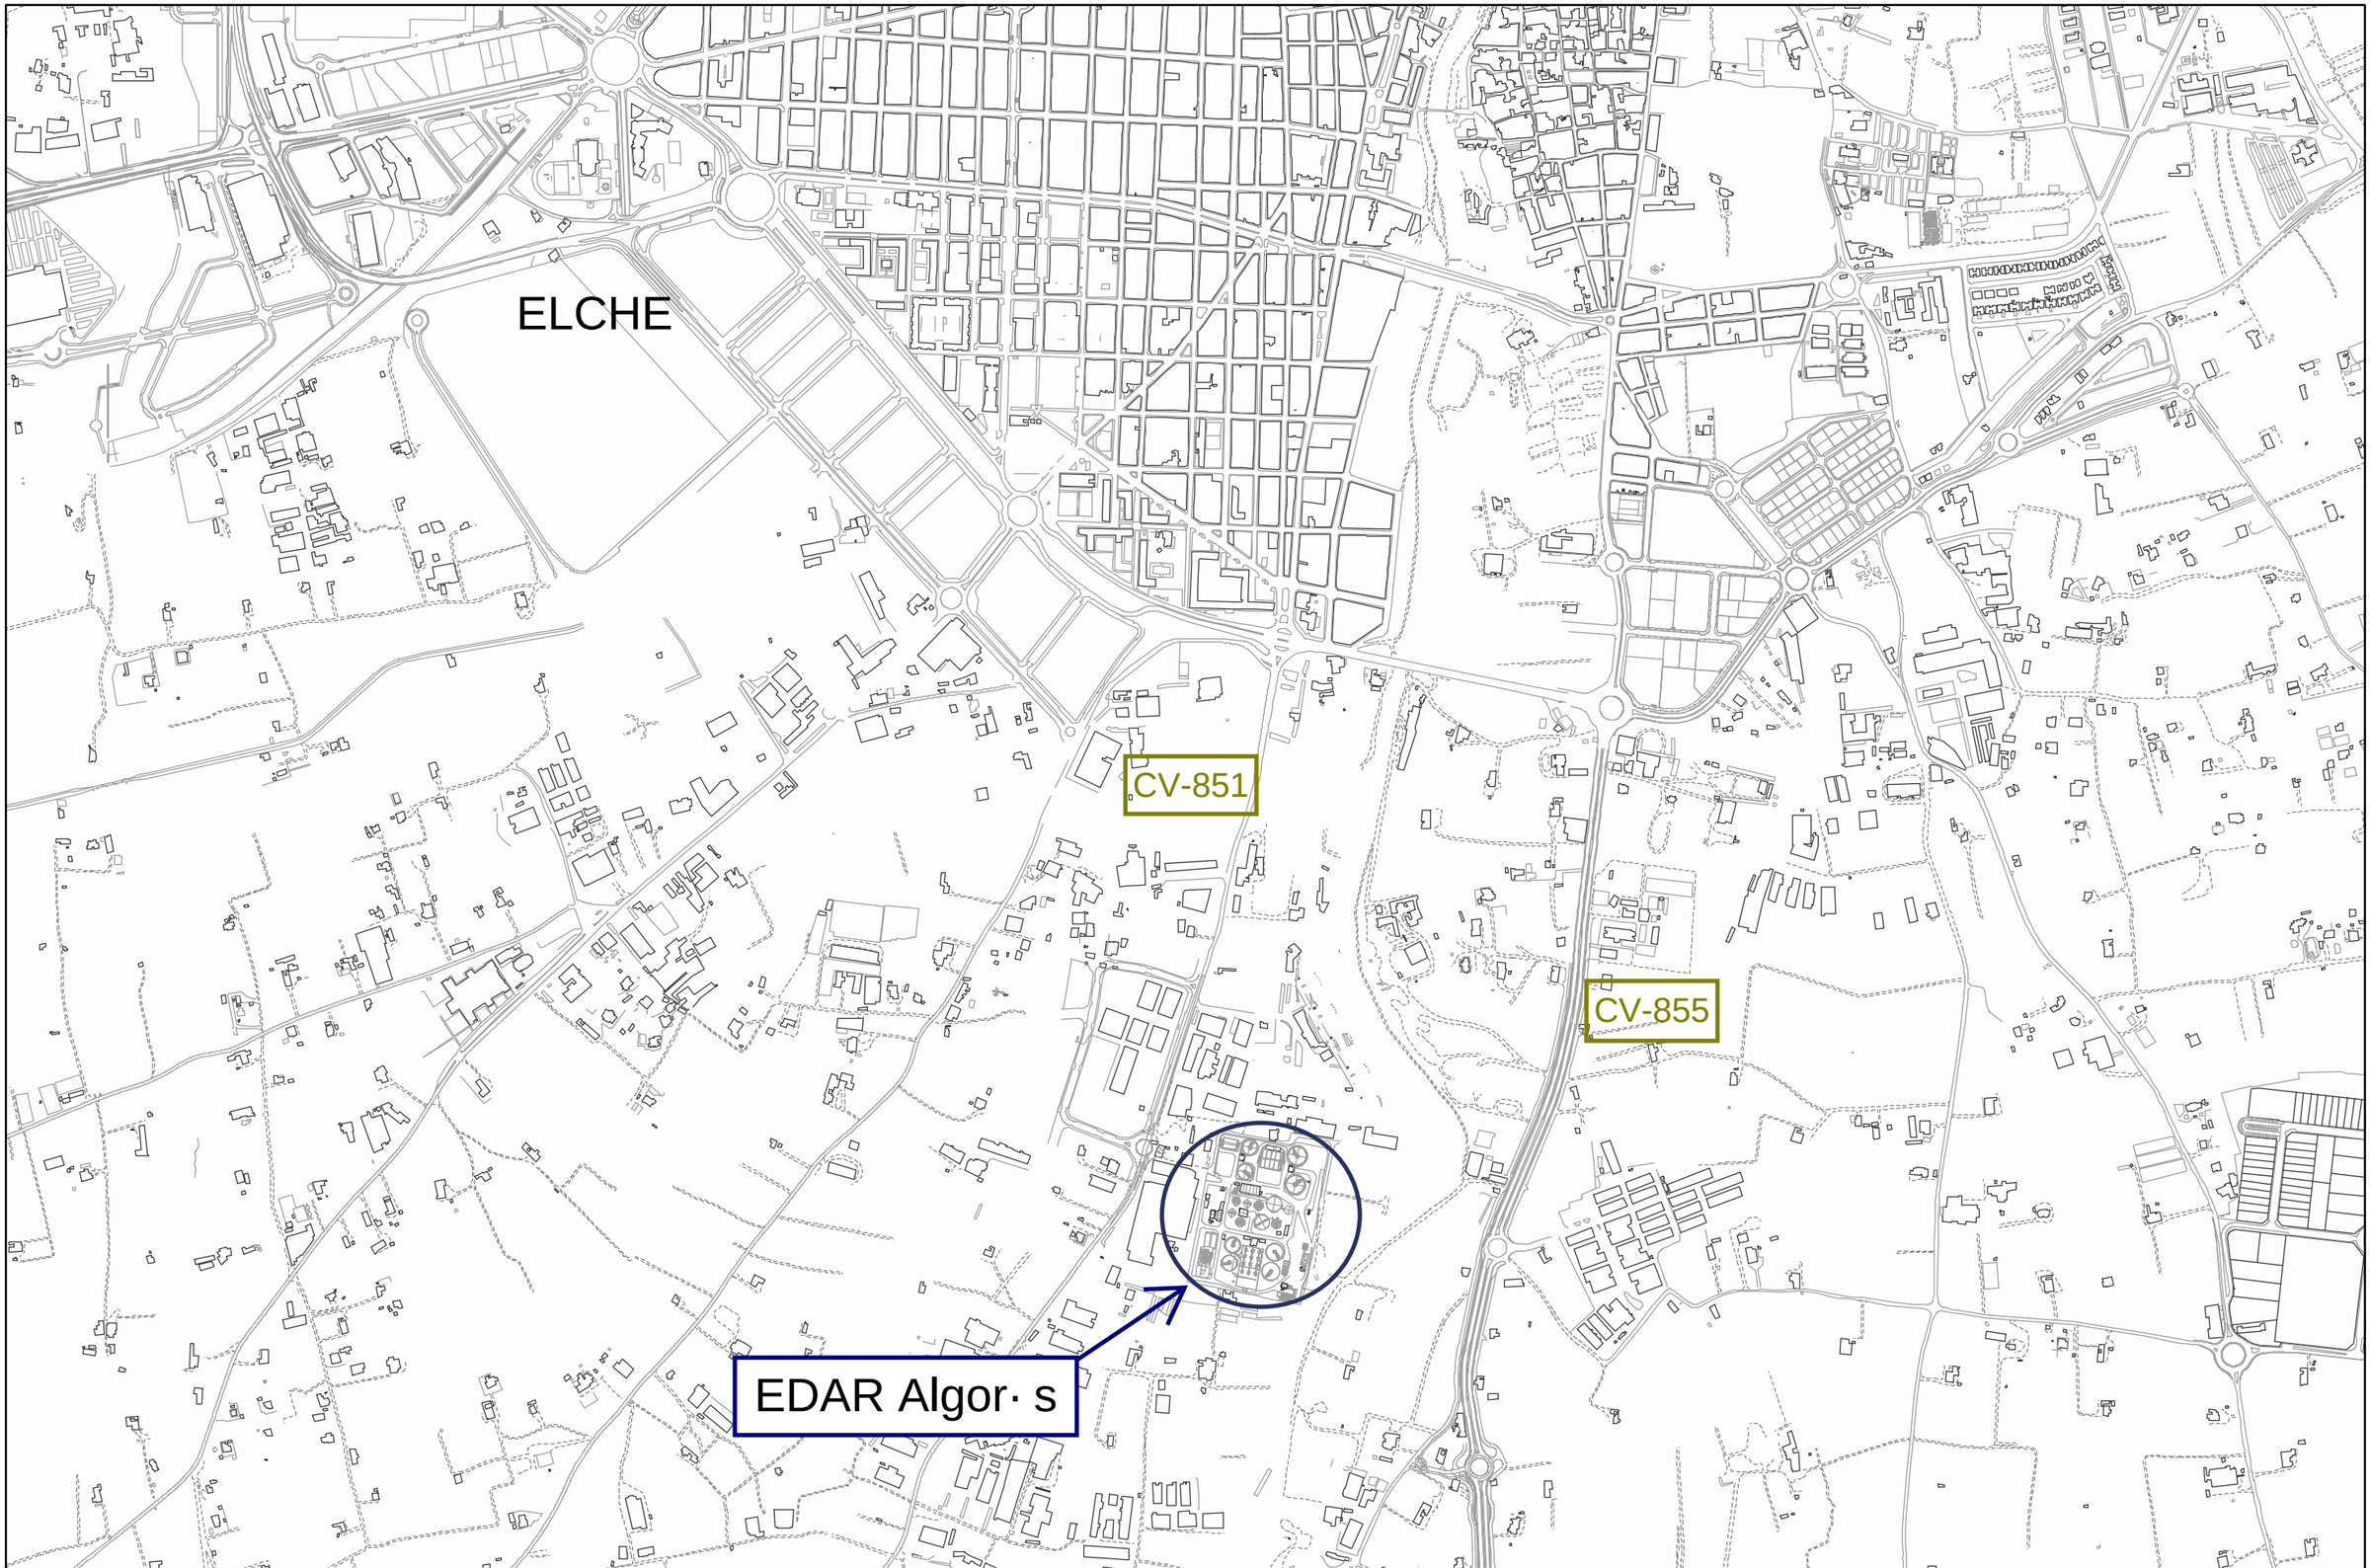

Aigües i Sanejament d'Elx, S.A.

Documentaci· n para la Contrataci· n del servicio de ñCARGA, TRANSPORTE Y GESTIč N DE LODOS DESHIDRATADOS PROCEDENTES DE LAS EDARs DE ELCHEò

DESIGNACIÓN :
PLANO DE SITUACIč N EDAR ALGORč S

PLANO Nº 1

ESCALA : 1:10.000

FECHA :

REFERENCIA :

: