



ESCALA : 1 / 500.000

 **Aigües i Sanejament d'Elx, S.A.**

MEMORIA VALORADA PARA LA SECTORIZACIÓN DEL RAVAL

PLANO Nº:	DESIGNACIÓN:	ESCALA:	1 / 40.000
1	SITUACION	FECHA:	REFERENCIA:
		FEBRERO 2016	2016027003_A1
INGENIERO AUTOR DEL PROYECTO :			

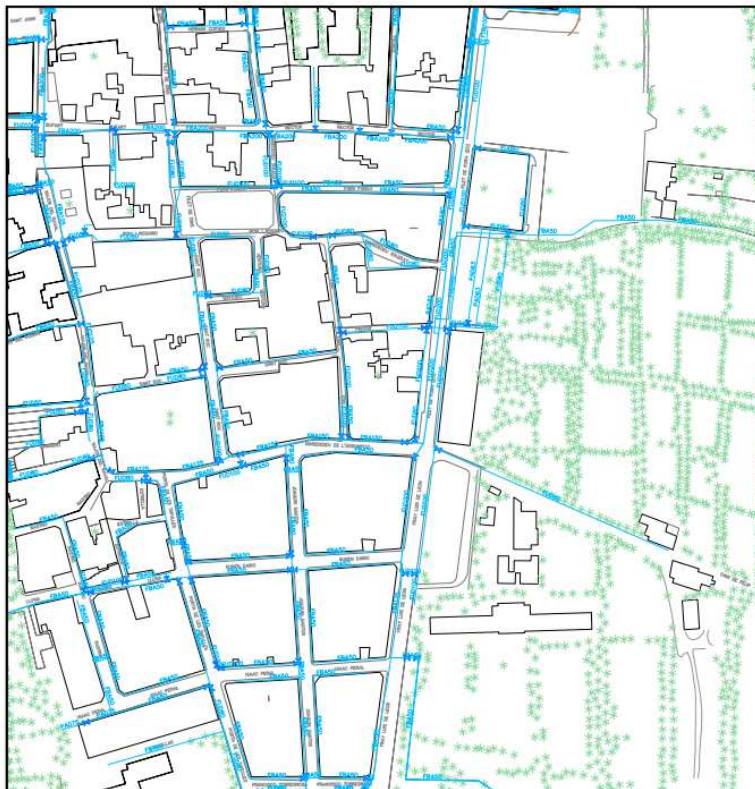


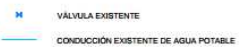


 **Aigües i Sanejament d'Elx, S.A.**

MEMORIA VALORADA PARA LA SECTORIZACIÓN DEL RAVAL


PLANO Nº:	DESIGNACIÓN:	ESCALA:	1 / 1.000
2	PLANTA GENERAL ESTADO ACTUAL	FECHA:	REFERENCIA:
		FEBRERO 2016	2016027003_A1
INGENIERO AUTOR DEL PROYECTO :			

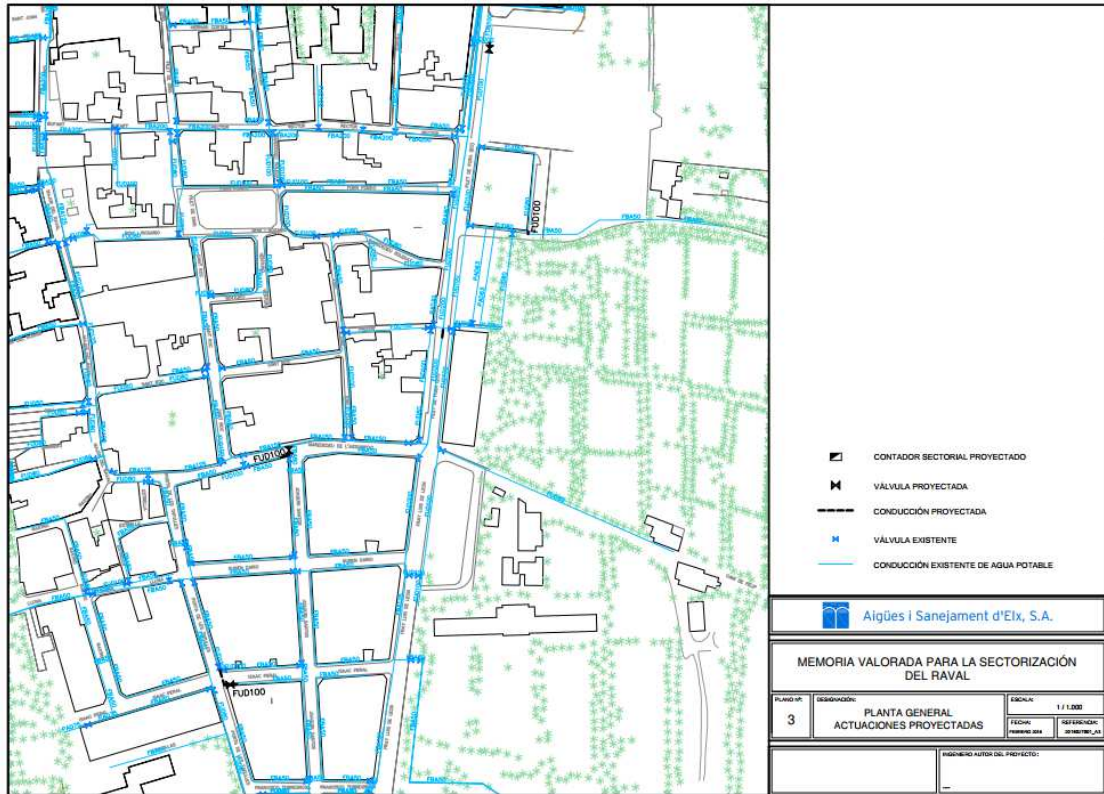

 **Aigües i Sanejament d'Elx, S.A.**

MEMORIA VALORADA PARA LA SECTORIZACIÓN DEL RAVAL

PLANO Nº:	DESIGNACIÓN:	ESCALA:	1 / 1.000
3	PLANTA GENERAL ACTUACIONES PROYECTADAS	FECHA:	REFERENCIA:
		FEBRERO 2016	20160202_A4
INGENIERO AUTOR DEL PROYECTO:			

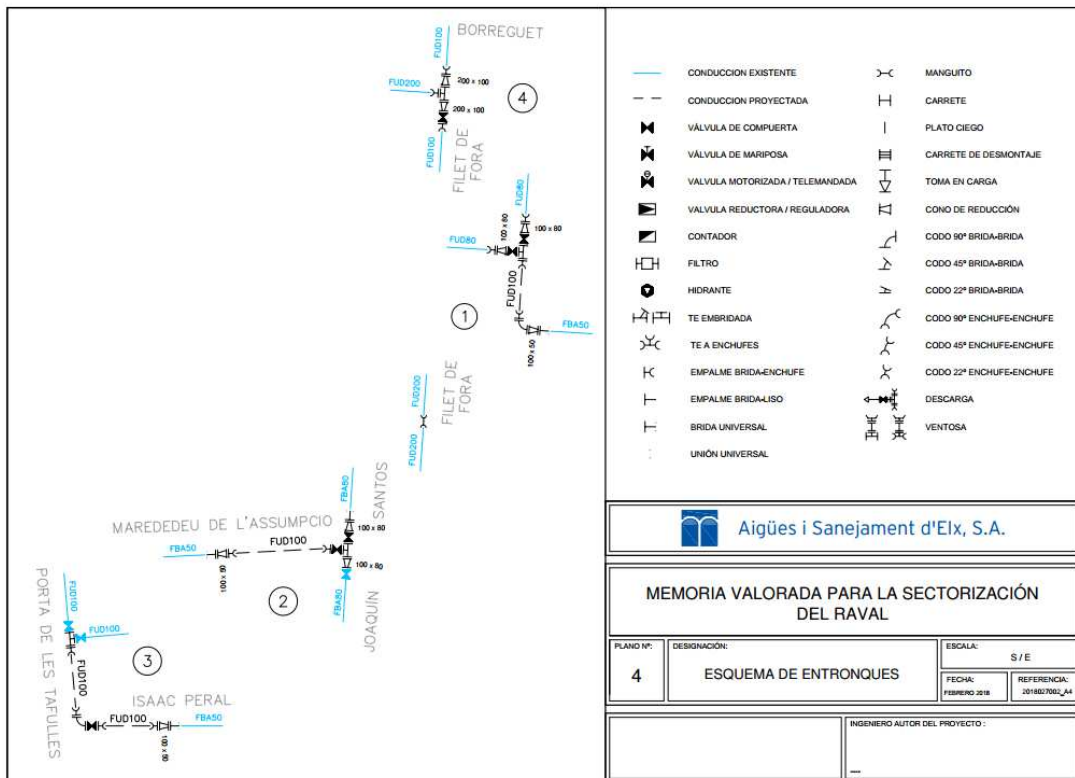

 **Aigües i Sanejament d'Elx, S.A.**

MEMORIA VALORADA PARA LA SECTORIZACIÓN DEL RAVAL

PLANO Nº:	DESIGNACIÓN:	ESCALA:	S / E
4	ESQUEMA DE ENTRONQUES	FECHA:	REFERENCIA:
		FEBRERO 2016	20160202_A4
INGENIERO AUTOR DEL PROYECTO:			