


ESCALA : 1 / 500.000



Aigües i Sanejament d'Eix, S.A.

MEMORIA VALORADA PARA LA SECTORIZACIÓN DE FILET DE FORA

PLANO Nº:	DESIGNACIÓN:	ESCALA:		
1	SITUACIÓN	1 / 40.000	FECHA:	REFERENCIA:
			FEBRERO 2018	2018027003_01
		INGENIERO AUTOR DEL PROYECTO :		

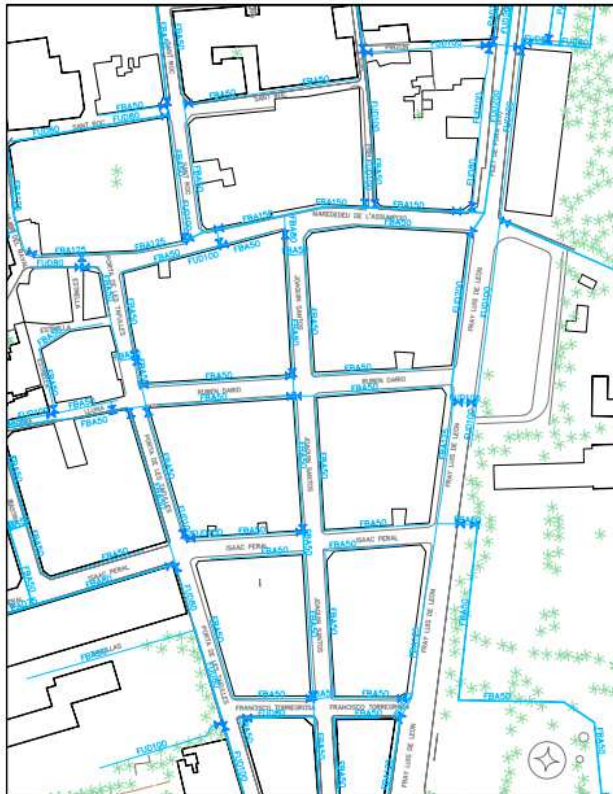

VÁLVULA EXISTENTE




CONDUCCIÓN EXISTENTE DE AGUA POTABLE



Aigües i Sanejament d'Eix, S.A.

MEMORIA VALORADA PARA LA SECTORIZACIÓN DE FILET DE FORA

PLANO Nº:	DESIGNACIÓN:	ESCALA:		
2	PLANTA GENERAL ESTADO ACTUAL	1 / 1.000	FECHA:	REFERENCIA:
			FEBRERO 2018	2018027001_02
		INGENIERO AUTOR DEL PROYECTO :		

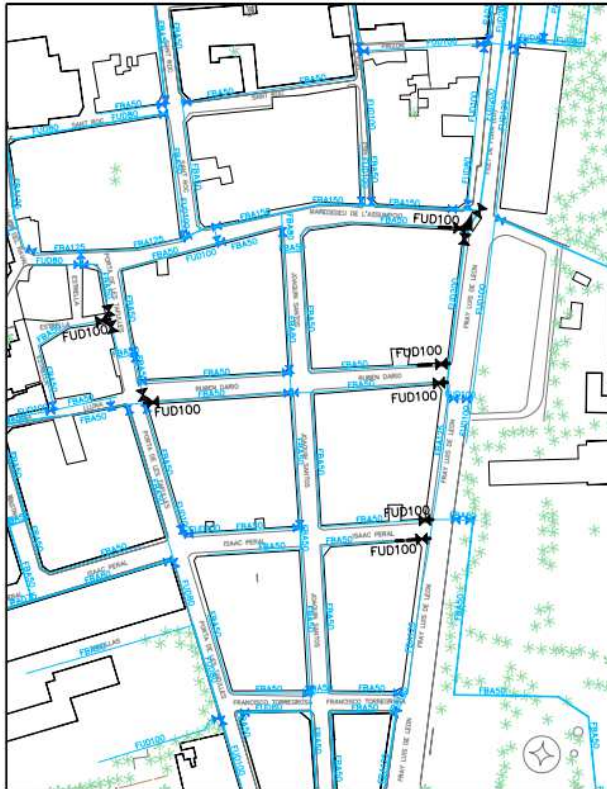

- CONTADOR SECTORIAL PROYECTADO
- VÁLVULA PROYECTADA
- CONDUCCIÓN PROYECTADA
- VÁLVULA EXISTENTE
- CONDUCCIÓN EXISTENTE DE AGUA POTABLE




Aigües i Sanejament d'Elx, S.A.

MEMORIA VALORADA PARA LA SECTORIZACIÓN DE FILET DE FORA

PLANO Nº:	DESIGNACIÓN:	ESCALA:
3	PLANTA GENERAL ACTUACIONES PROYECTADAS	1 / 1.000
		FECHA: FEBRERO 2018
		REFERENCIA: 2018017001_03

INGENIERO AUTOR DEL PROYECTO:

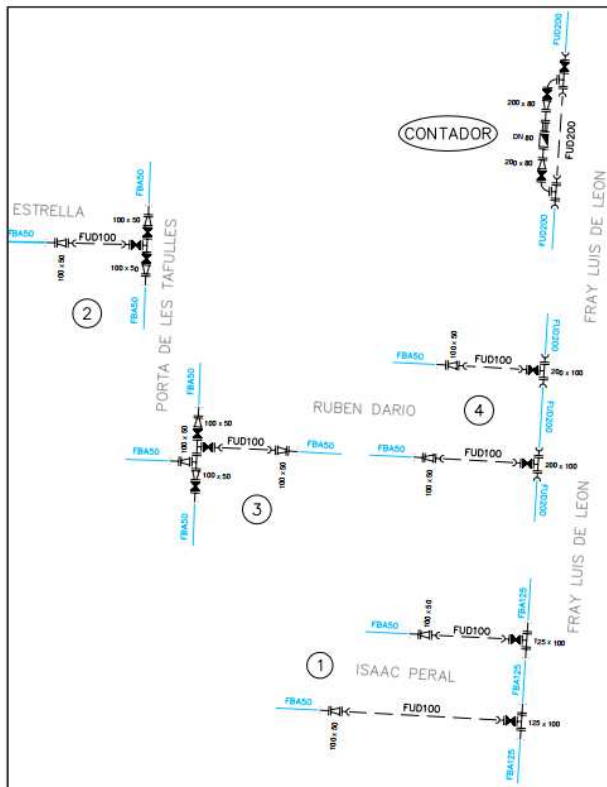

- CONDUCCIÓN EXISTENTE
- CONDUCCIÓN PROYECTADA
- VÁLVULA DE COMPUERTA
- VÁLVULA DE MARIPOSA
- VÁLVULA MOTORIZADA / TELEMANDADA
- VÁLVULA REDUCTORA / REGULADORA
- CONTADOR
- FILTRO
- HIDRANTE
- TE EMBRIDADADA
- TE A ENCHUFES
- EMPALME BRIDA-ENCHUFE
- EMPALME BRIDA-LIBO
- BRIDA UNIVERSAL
- UNIÓN UNIVERSAL
- MANGUITO
- CARRETE
- PLATO CIEGO
- CARRETE DE DESMONTAJE
- TOMA EN CARGA
- CONO DE REDUCCIÓN
- CODO 90° BRIDA-BRIDA
- CODO 45° BRIDA-BRIDA
- CODO 22° BRIDA-BRIDA
- CODO 90° ENCHUFE-ENCHUFE
- CODO 45° ENCHUFE-ENCHUFE
- CODO 22° ENCHUFE-ENCHUFE
- DESCARGA
- VENTOSA



Aigües i Sanejament d'Elx, S.A.

MEMORIA VALORADA PARA LA SECTORIZACIÓN DE FILET DE FORA

PLANO Nº:	DESIGNACIÓN:	ESCALA:
4	ESQUEMA DE ENTRONQUES	S / E
		FECHA: FEBRERO 2018
		REFERENCIA: 2018017001_04

INGENIERO AUTOR DEL PROYECTO: