


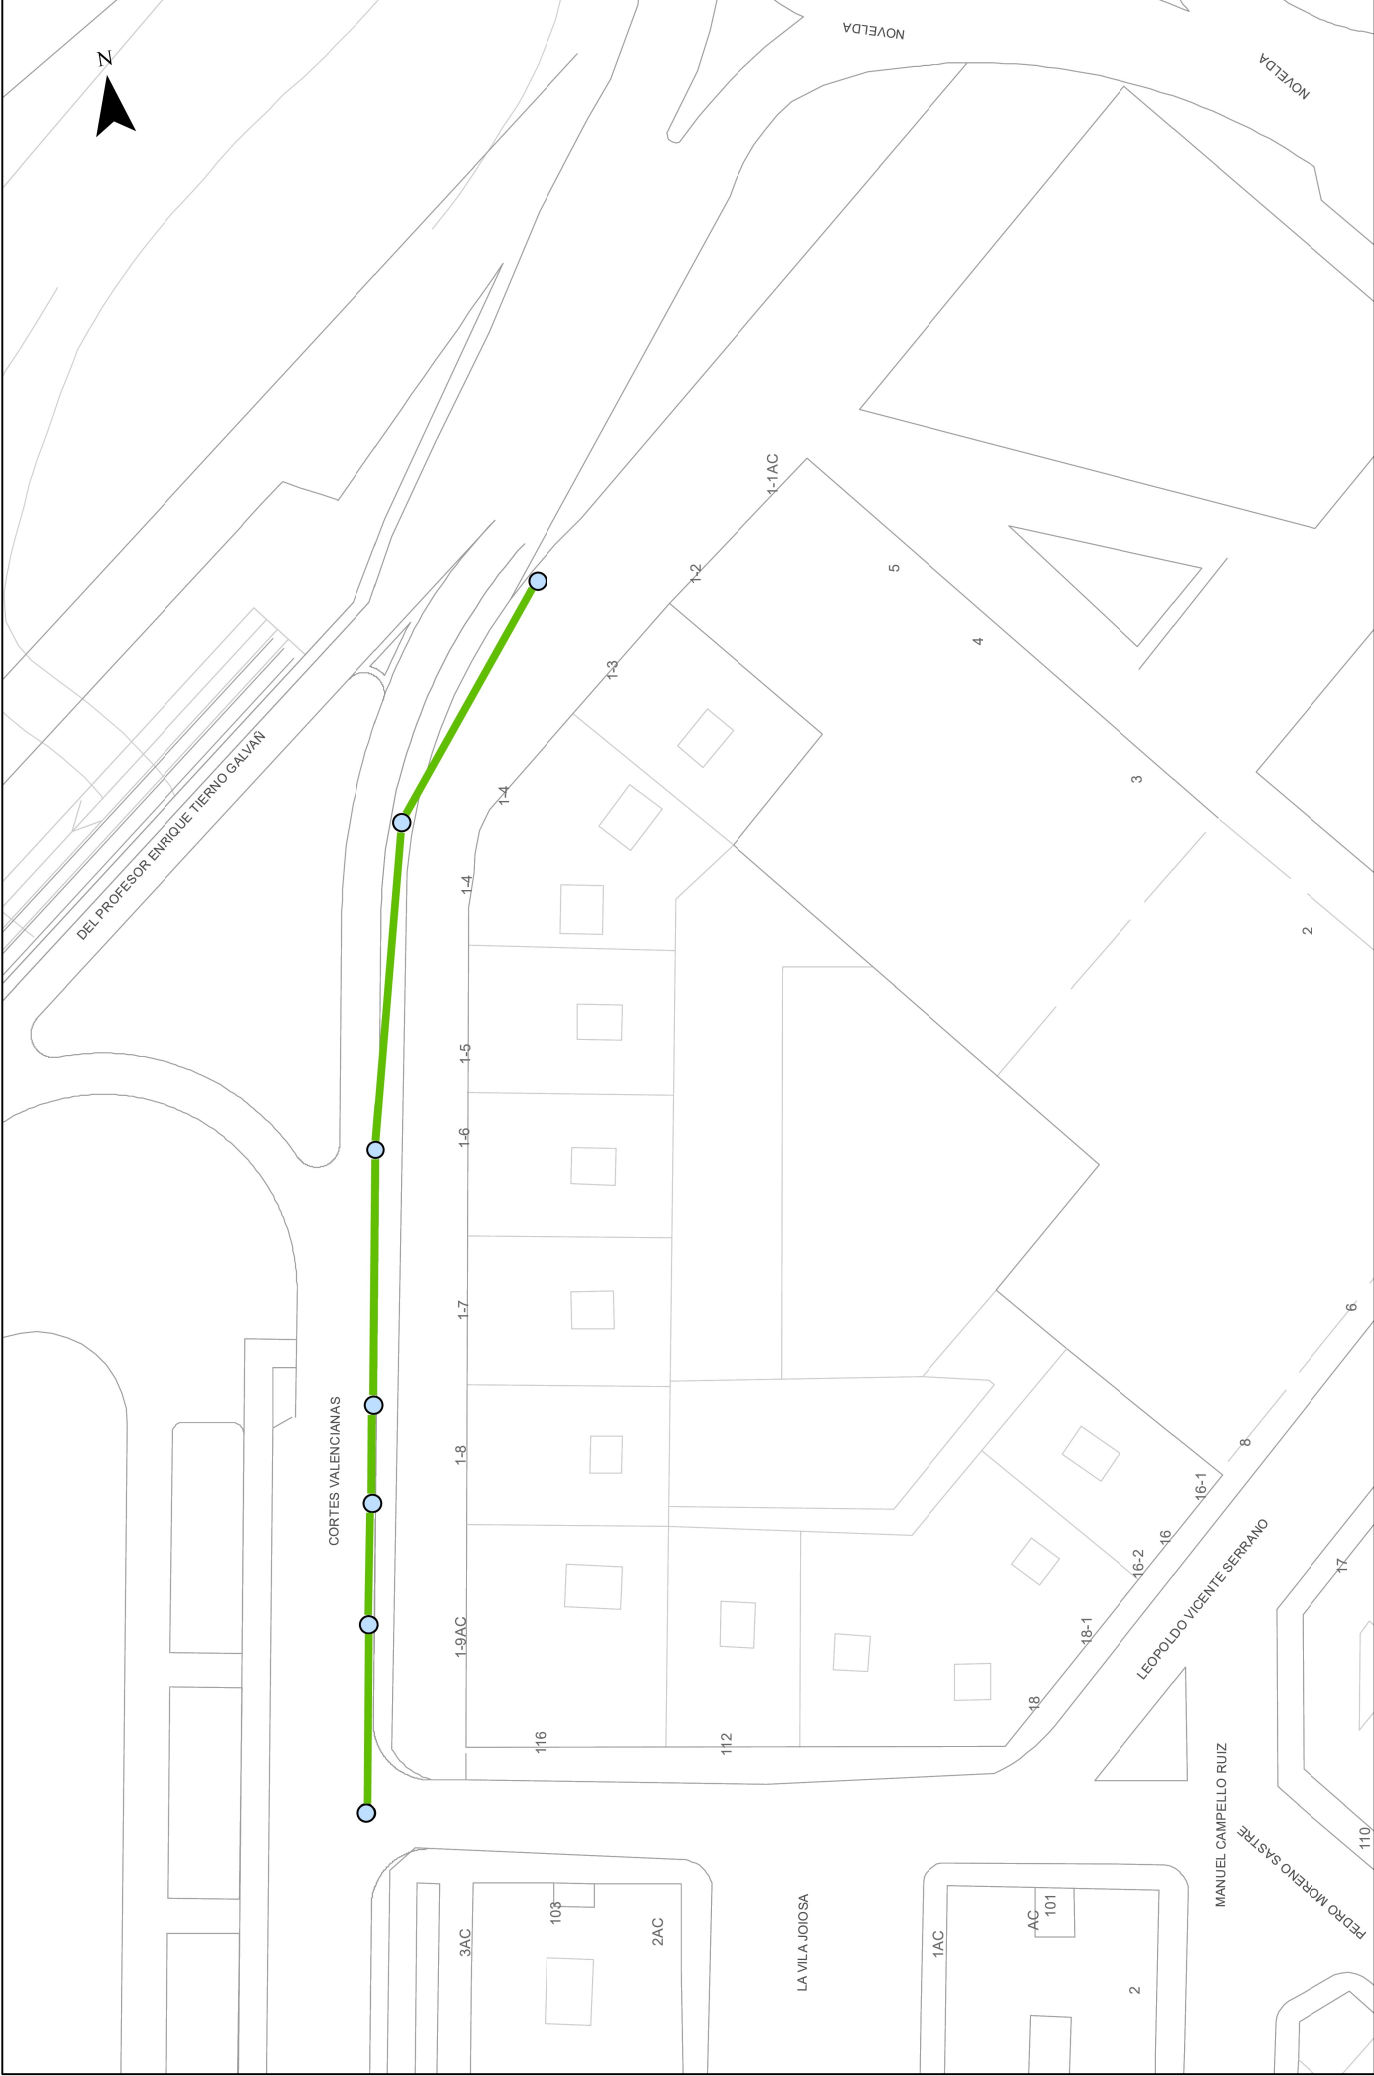

|   |   |  |          |                                |              |
|---|---|--|----------|--------------------------------|--------------|
| <br>Aigües i Sanejament<br>d'Eix, S.A. | Rehabilitación de 107ml de red municipal<br>de alcantarillado mediante manga total<br>en Avda. Cortes Valencianas, nº1 |  |          | INGENIERO AUTOR DEL PROYECTO : |              |
|   | DESIGNACIÓN :   |  |          | PLANO Nº                       | REFERENCIA : |
|   |   |  |          |                                |              |
|   |   |  | ESCALA : | FECHA :                        | 9/9/2021     |