

Algües i Sanejament d'Eix, S.A.

**MEMORIA VALORADA DE RENOVACIÓN DE RED
POR LA MODIFICACIÓN DE ACERAS EN LA CALLE
CAPITÁN ANTONJO MENA**

PLANO N°:	DESIGNACIÓN:	ESCALA:	
1	SITUACION	1 / 40.000	
		FECHA:	REFERENCIA:
		ENERO 2020	202000200981
		INGENIERO AUTOR DEL PROYECTO :	



Algües i Sanejament d'Eix, S.A.

**MEMORIA VALORADA DE RENOVACIÓN DE RED
POR LA MODIFICACIÓN DE ACERAS EN LA CALLE
CAPITÁN ANTONJO MENA**


■ VALVULA EXISTENTE
— CONDUCCION EXISTENTE DE AGUA POTABLE

PLANO N°:	DESIGNACIÓN:	ESCALA:	
2	PLANTA GENERAL ESTADO ACTUAL	1 / 2000	
		FECHA:	REFERENCIA:
		ENERO 2020	202000200981
		INGENIERO AUTOR DEL PROYECTO :	



- ← COMETIDA A REPONER
- ✕ VÁLVULA PROYECTADA
- CONDUCCIÓN PROYECTADA
- ⊕ VÁLVULA EXISTENTE
- CONDUCCIÓN EXISTENTE DE AGUA POTABLE

 Aigües i Sanejament d'Eix, S.A.	
MEMORIA VALORADA DE RENOVACIÓN DE RED POR LA MODIFICACIÓN DE ACERAS EN LA CALLE CAPITÁN ANTONIO MENA	
PLANO Nº: 3 DESCRIPCIÓN: PLANTA GENERAL ACTUACIONES PROYECTADAS	ESCALA: 1:1.000 FECHA: 19/04/2020 AUTORIZADO: [Firma]
DISEÑO/AUTOR DEL PROYECTO:	

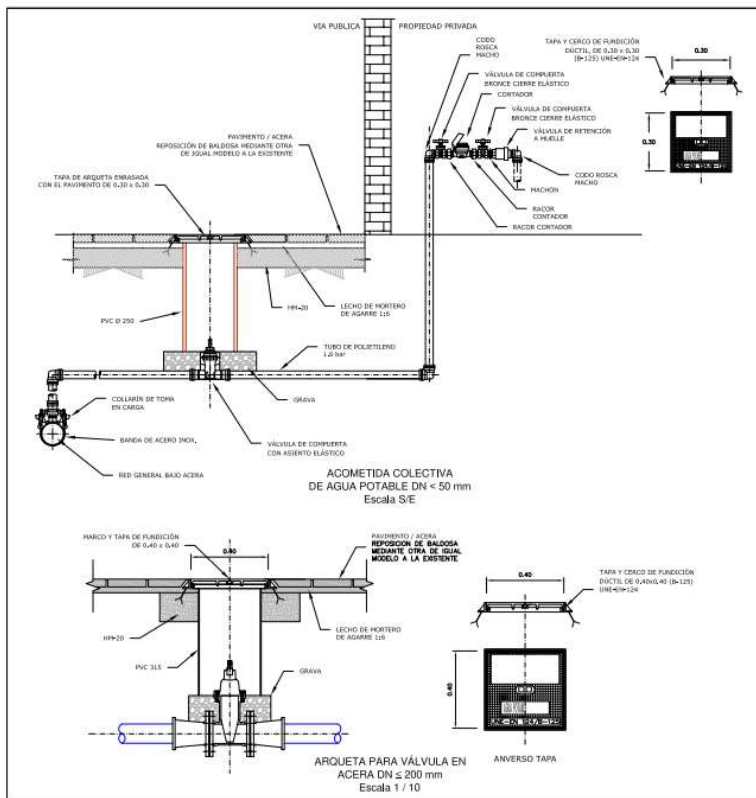

 Aigües i Sanejament d'Eix, S.A.	
MEMORIA VALORADA DE RENOVACIÓN DE RED POR LA MODIFICACIÓN DE ACERAS EN LA CALLE CAPITÁN ANTONIO MENA	
PLANO Nº: 6 DESCRIPCIÓN: DETALLES ACOMETIDA COLECTIVA / VÁLVULA	ESCALA: 1/10 FECHA: 19/04/2020 AUTORIZADO: [Firma]
DISEÑO/AUTOR DEL PROYECTO:	