



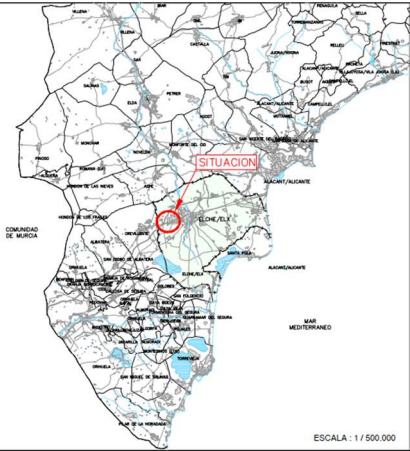

ESCALA : 1 / 500.000

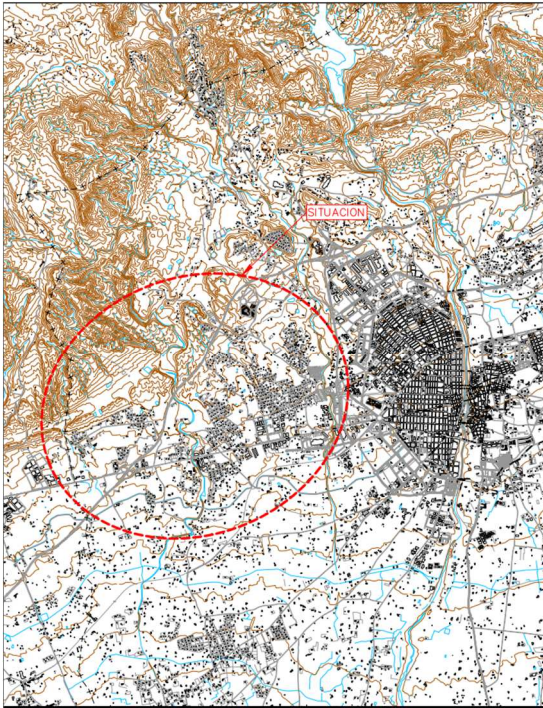

Aigües i Sanejament d'Elx, S.A.

RENOVACIÓN DE ACOMETIDAS PEÑA DE LAS ÁGUILAS

PLANO Nº:	DESIGNACIÓN:	ESCALA:
1	SITUACIÓN	1 / 40.000
		FECHA: ABRIL 2018
		REFERENCIA: 2018034004_B

INGENIERO AUTOR DEL PROYECTO :

