

ESCALA: 1 / 500,000




Aigües i Sanejament d'Elx, S.A.

MEMORIA VALORADA DE RENOVACIÓN DE RED
EN EL RAMAL 6 DE LAS BAYAS

PLANO Nº:	DESIGNACIÓN:	ESCALA:
1	SITUACIÓN	1 / 40,000
		FECHA:
		FEBRERO 2020
		REFERENCIA:
		30303030161

INGENIERO AUTOR DEL PROYECTO :	
-	

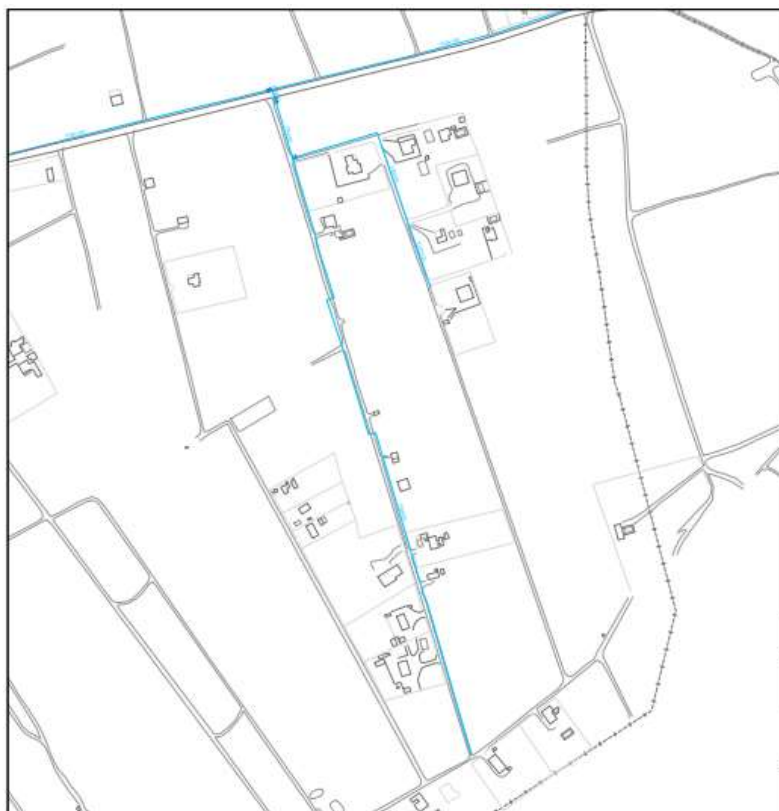

- VÁCUA EXISTENTE
- CONDUCCIÓN EXISTENTE DE AGUA POTABLE




Aigües i Sanejament d'Elx, S.A.

MEMORIA VALORADA DE RENOVACIÓN DE RED
EN EL RAMAL 6 DE LAS BAYAS

PLANO Nº:	DESIGNACIÓN:	ESCALA:
2	PLANTA GENERAL ESTADO ACTUAL	1 / 2,000
		FECHA:
		ABRIL 2020
		REFERENCIA:
		30303030161

INGENIERO AUTOR DEL PROYECTO :	
-	

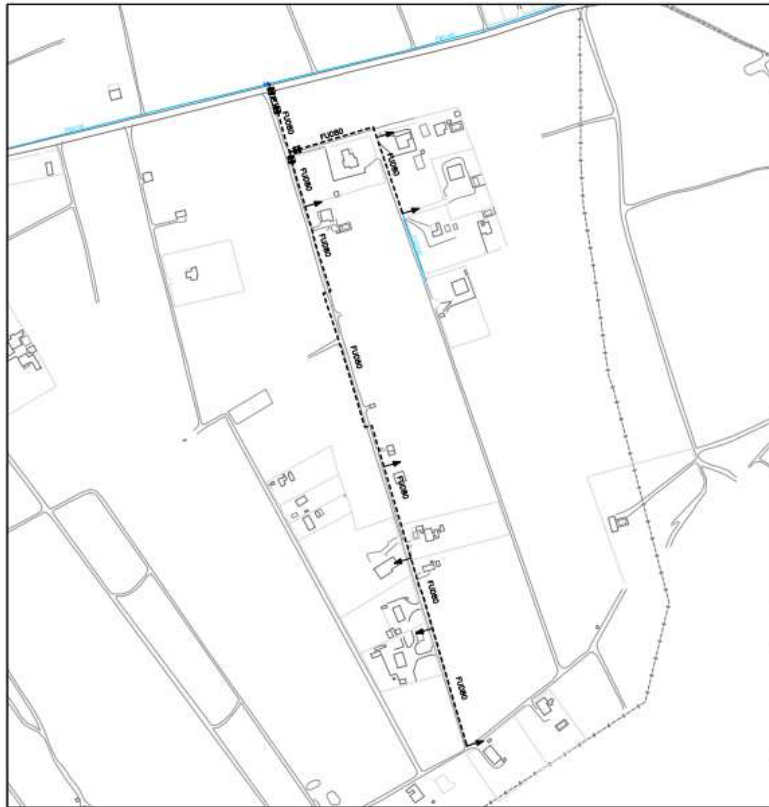


- CONTADOR SECTORIAL PROYECTADO
- ACOMETIDA A REPONER
- VÁLVULA PROYECTADA
- CONDUCCIÓN PROYECTADA
- VÁLVULA EXISTENTE
- CONDUCCIÓN EXISTENTE DE AGUA POTABLE

Aigües i Sanejament d'Elx, S.A.

MEMORIA VALORADA DE RENOVACIÓN DE RED EN EL RAMAL 6 DE LAS BAYAS

PLANO Nº	DESIGNACIÓN	ESCALA	CAMPO
3	PLANTA GENERAL ACTUACIONES PROYECTADAS	1:2.000	
FECHA: 2023		REVISIÓN: 001	REVISIÓN: 001
AUTOR DEL PROYECTO:			

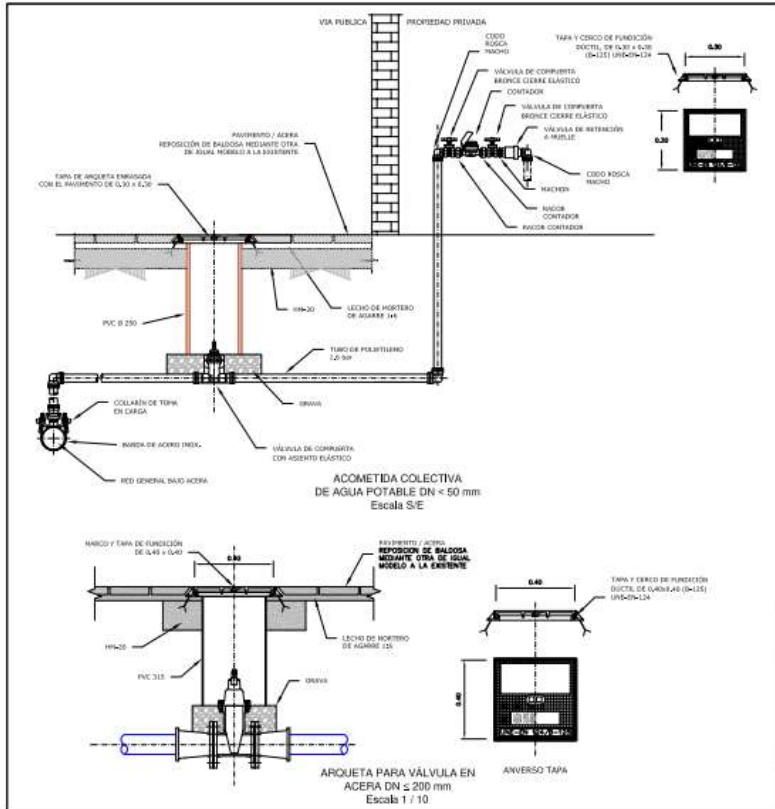

Aigües i Sanejament d'Elx, S.A.

MEMORIA VALORADA DE RENOVACIÓN DE RED EN EL RAMAL 6 DE LAS BAYAS

PLANO Nº	DESIGNACIÓN	ESCALA	CAMPO
6	DETALLES ACOMETIDA COLECTIVA / VÁLVULA	1:200	
FECHA: 2023		REVISIÓN: 001	REVISIÓN: 001
AUTOR DEL PROYECTO:			