

ESCALA : 1 / 500.000






Aigües i Sanejament d'Elx, S.A.

MEMORIA VALORADA DE RENOVACIÓN DE RED EN OBISPO WINIBAL

PLANO N°:	DESIGNACIÓN:	ESCALA:	
1	SITUACIÓN	1 / 40.000	
		FECHA:	REFERENCIA:
		FEBRERO 2020	2020002014J1

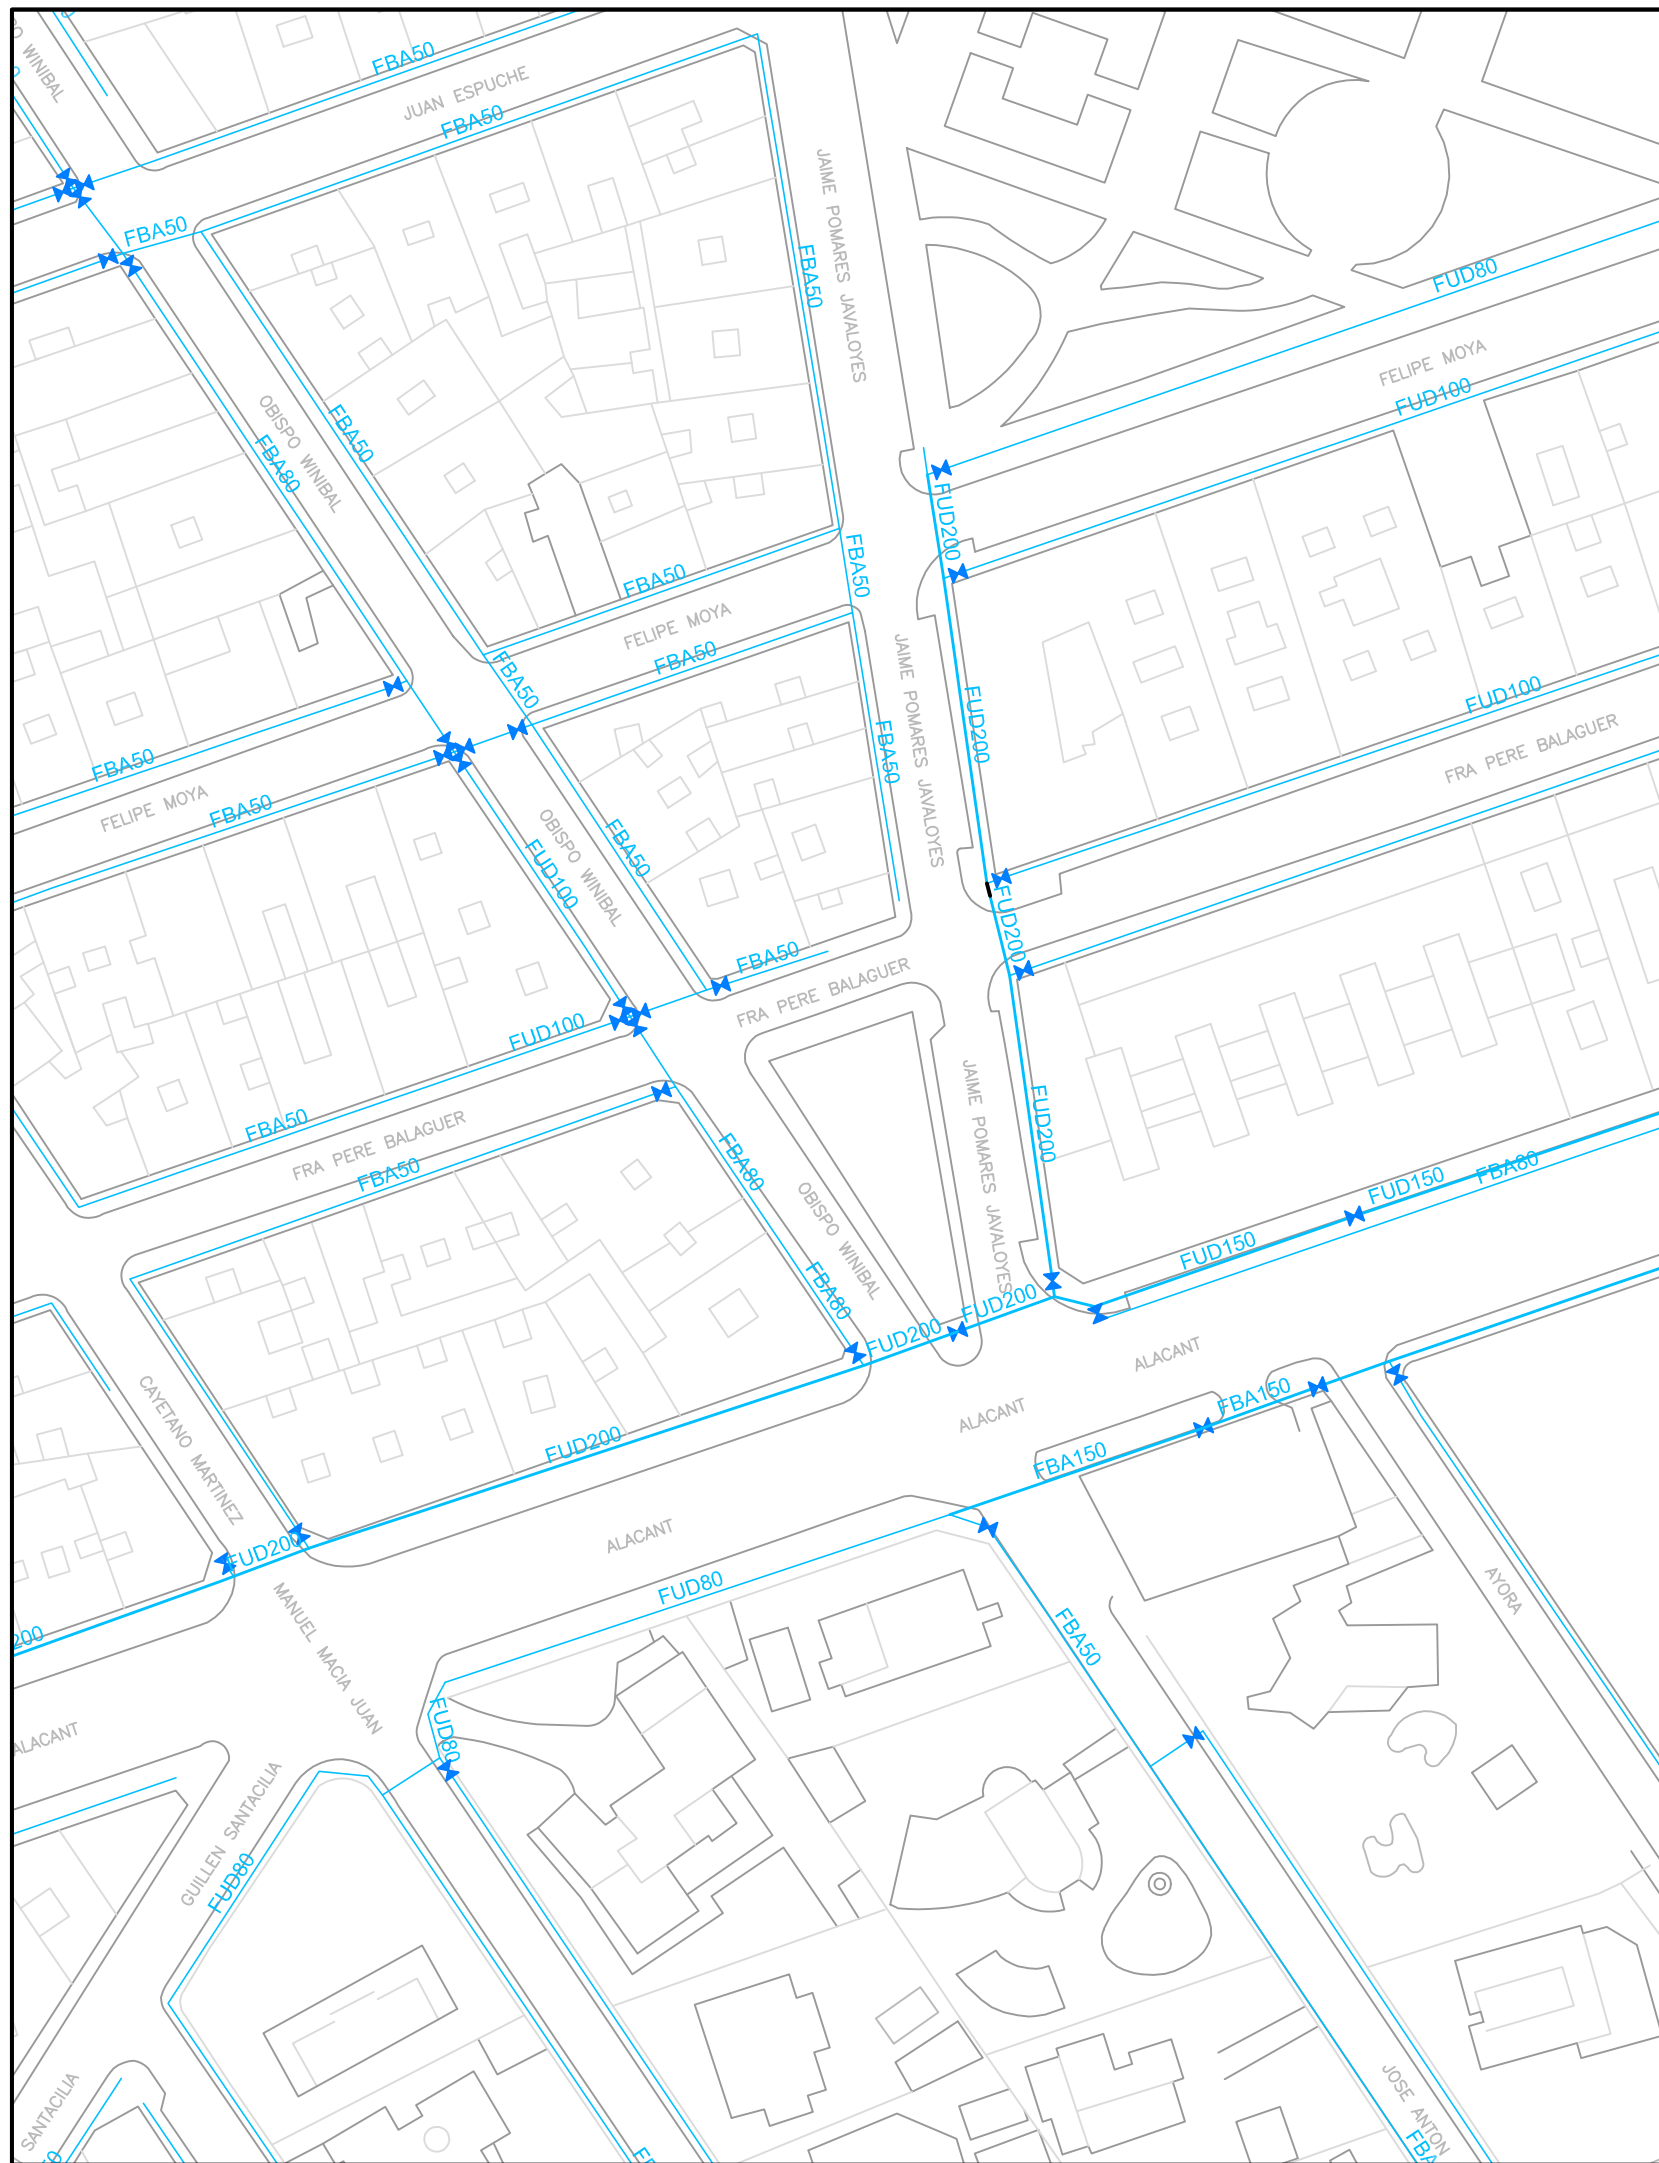INGENIERO AUTOR DEL PROYECTO :




 VÁLVULA EXISTENTE
 CONDUCCIÓN EXISTENTE DE AGUA POTABLE


Aigües i Sanejament d'Eix, S.A.

**MEMORIA VALORADA DE RENOVACIÓN DE RED
 EN OBISPO WINIBAL**

PLANO Nº: 2	DESIGNACIÓN: PLANTA GENERAL ACTUACIONES PROYECTADAS	ESCALA: 1 / 1.000	
		FECHA: ENERO 2020	REFERENCIA: 2020002010J2

INGENIERO AUTOR DEL PROYECTO :

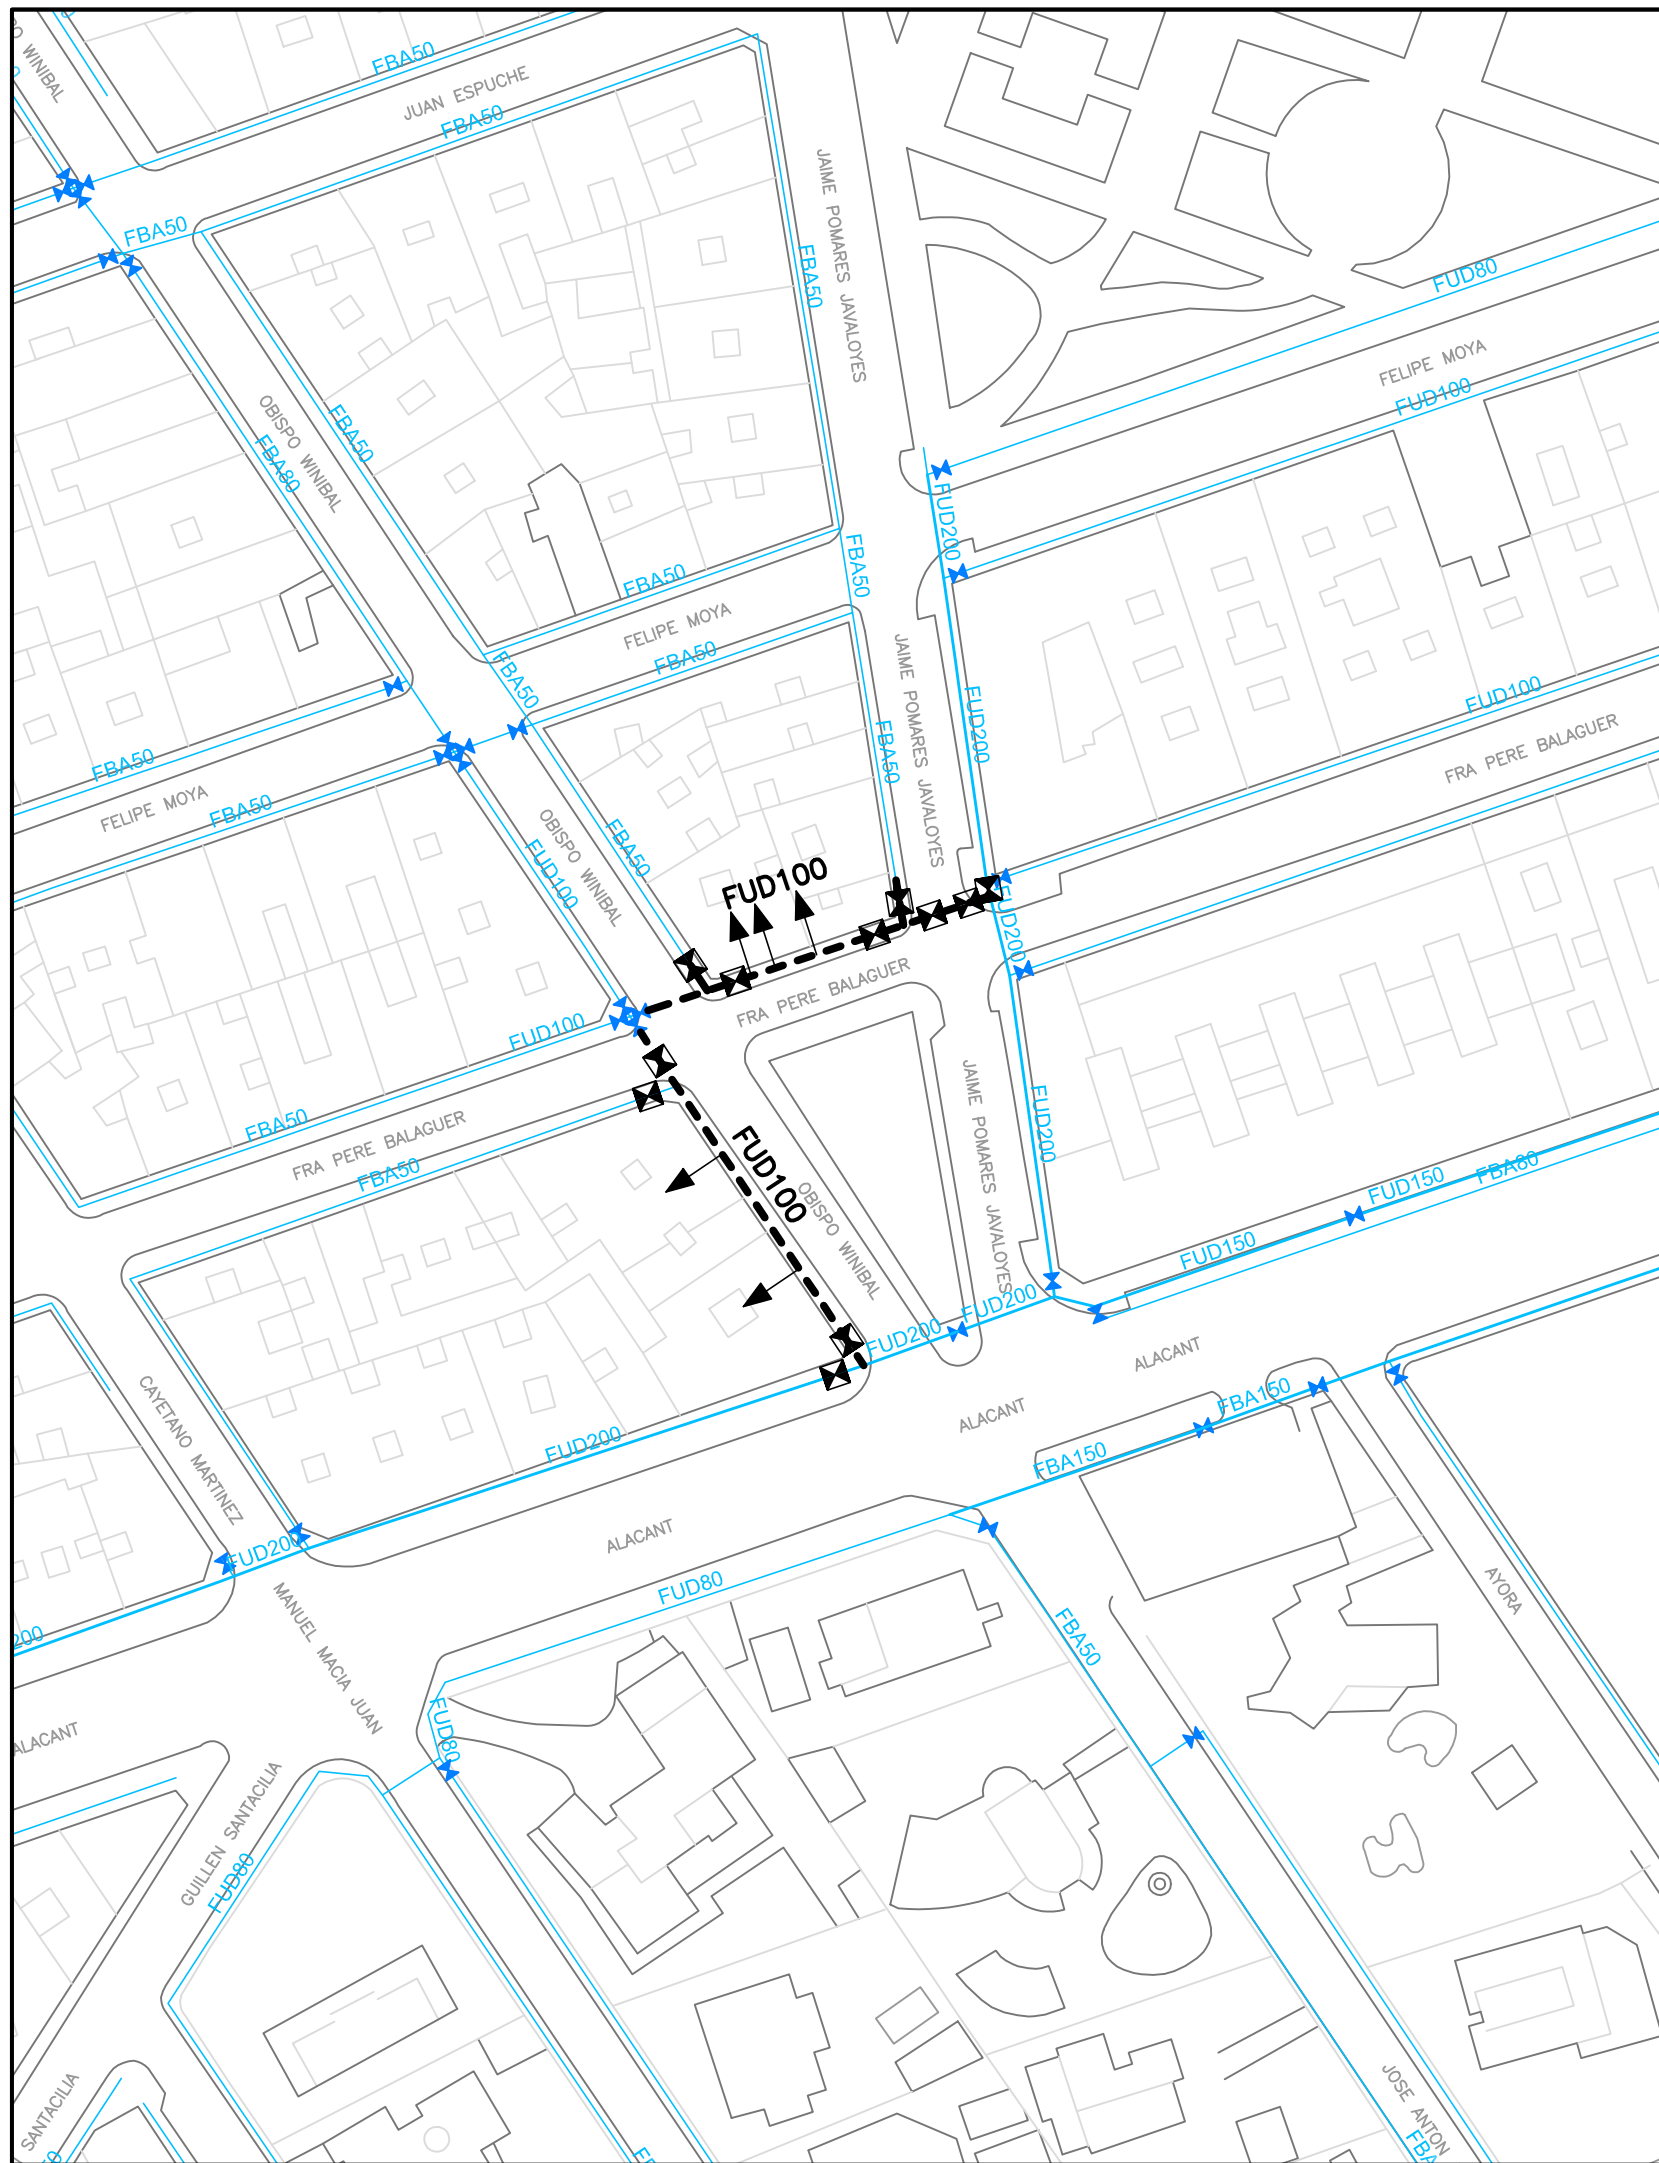

- ← ACOMETIDA A REPONER
- ⊠ VÁLVULA PROYECTADA
- CONDUCCIÓN PROYECTADA
- ⊠ VÁLVULA EXISTENTE
- CONDUCCIÓN EXISTENTE DE AGUA POTABLE



Aigües i Sanejament d'Eix, S.A.

MEMORIA VALORADA DE RENOVACIÓN DE RED EN OBISPO WINIBAL

PLANO Nº:

3

DESIGNACIÓN:

PLANTA GENERAL
ACTUACIONES PROYECTADAS


ESCALA:

1 / 1.000

FECHA:
ENERO 2020

REFERENCIA:
2020002010J3

INGENIERO AUTOR DEL PROYECTO :

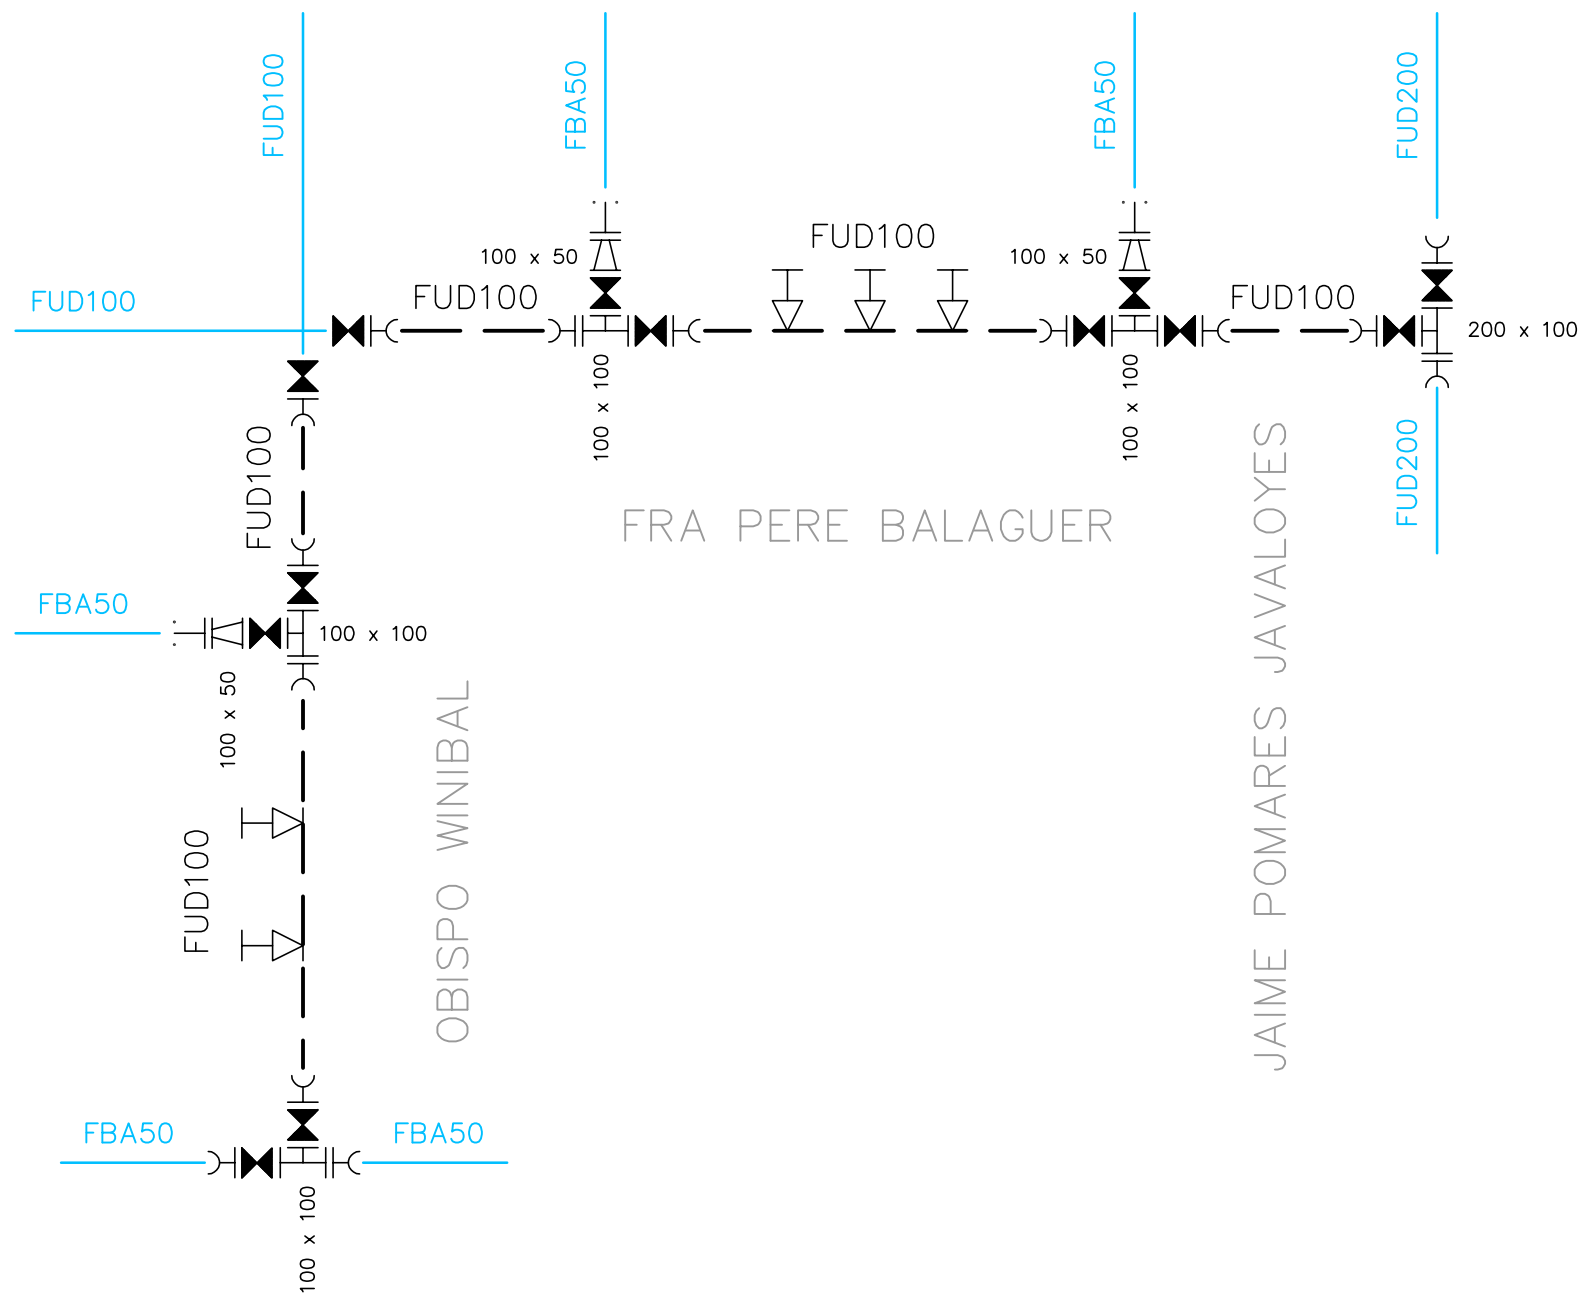

AVD ALICANTE

	CONDUCCION EXISTENTE		MANGUITO
	CONDUCCION PROYECTADA		CARRETE
	VÁLVULA DE COMPUERTA		CARRETE DE DESMONTAJE
	VÁLVULA DE MARIPOSA		TOMA EN CARGA
	CONTADOR		CONO DE REDUCCIÓN
	TE EMBRIDADA		CODO 90° BRIDA-BRIDA
	TE A ENCHUFES		CODO 45° BRIDA-BRIDA
	EMPALME BRIDA-ENCHUFE		CODO 22° BRIDA-BRIDA
	EMPALME BRIDA-LISO		CODO 90° ENCHUFE-ENCHUFE
	BRIDA UNIVERSAL		CODO 45° ENCHUFE-ENCHUFE
	UNIÓN UNIVERSAL		CODO 22° ENCHUFE-ENCHUFE
	PLATO CIEGO		HIDRANTE




Aigües i Sanejament d'Elx, S.A.

MEMORIA VALORADA DE RENOVACIÓN DE RED EN OBISPO WINIBAL


PLANO Nº: 4	DESIGNACIÓN: ESQUEMAS DE ENTRONQUES	ESCALA: S / E
		FECHA: FEBRERO 2020
		REFERENCIA: 2020002010J4

INGENIERO AUTOR DEL PROYECTO :

ZANJA EN ACERA

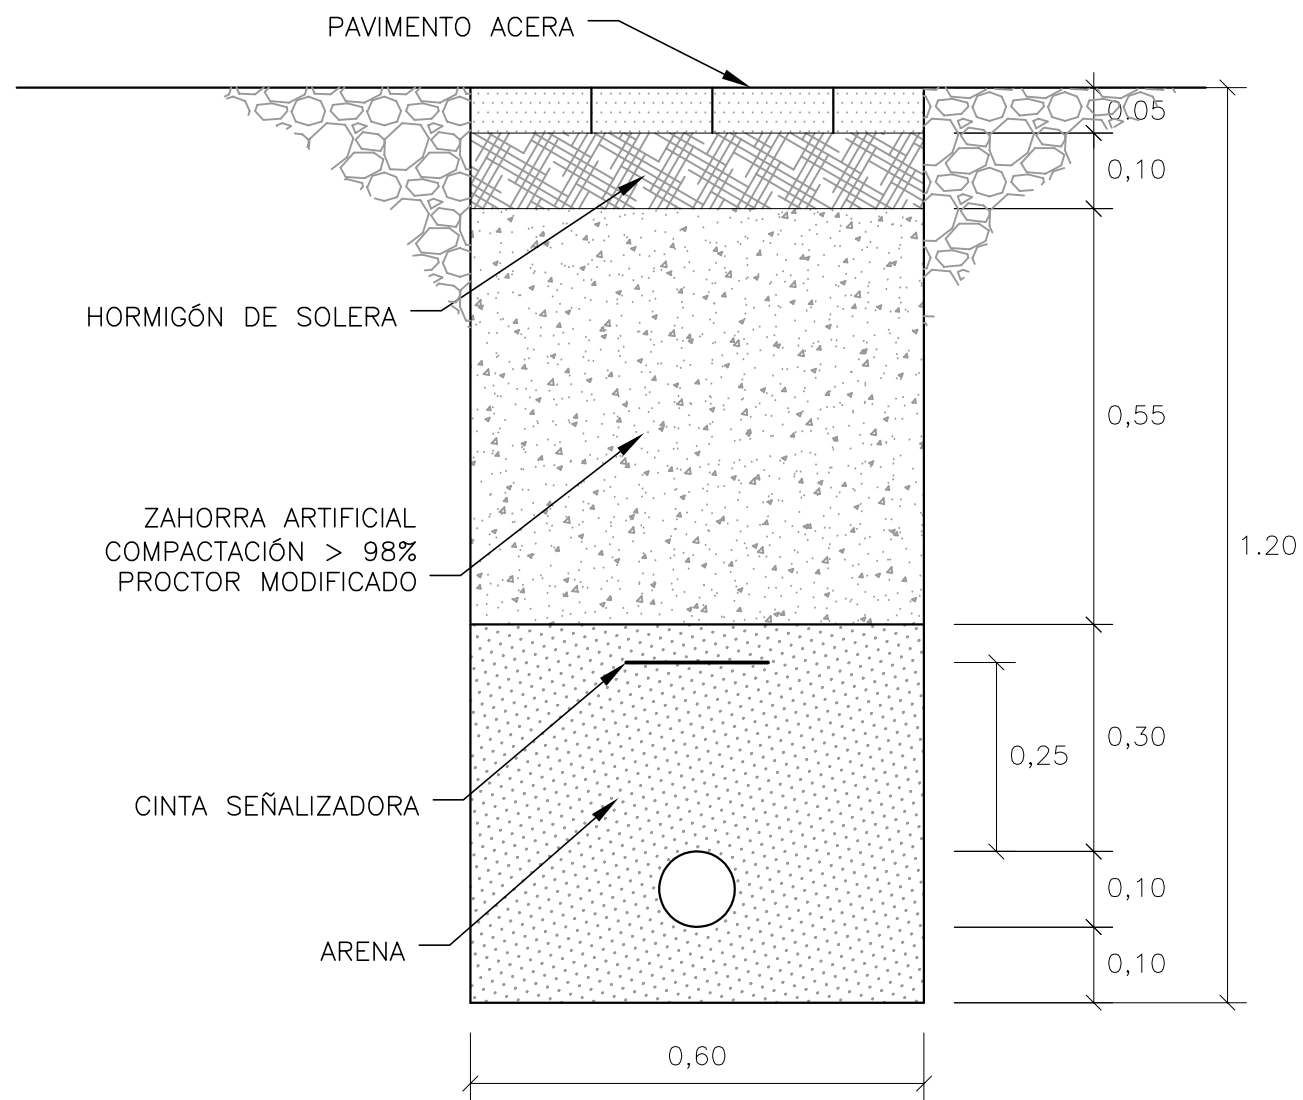

ZANJA EN CALZADA

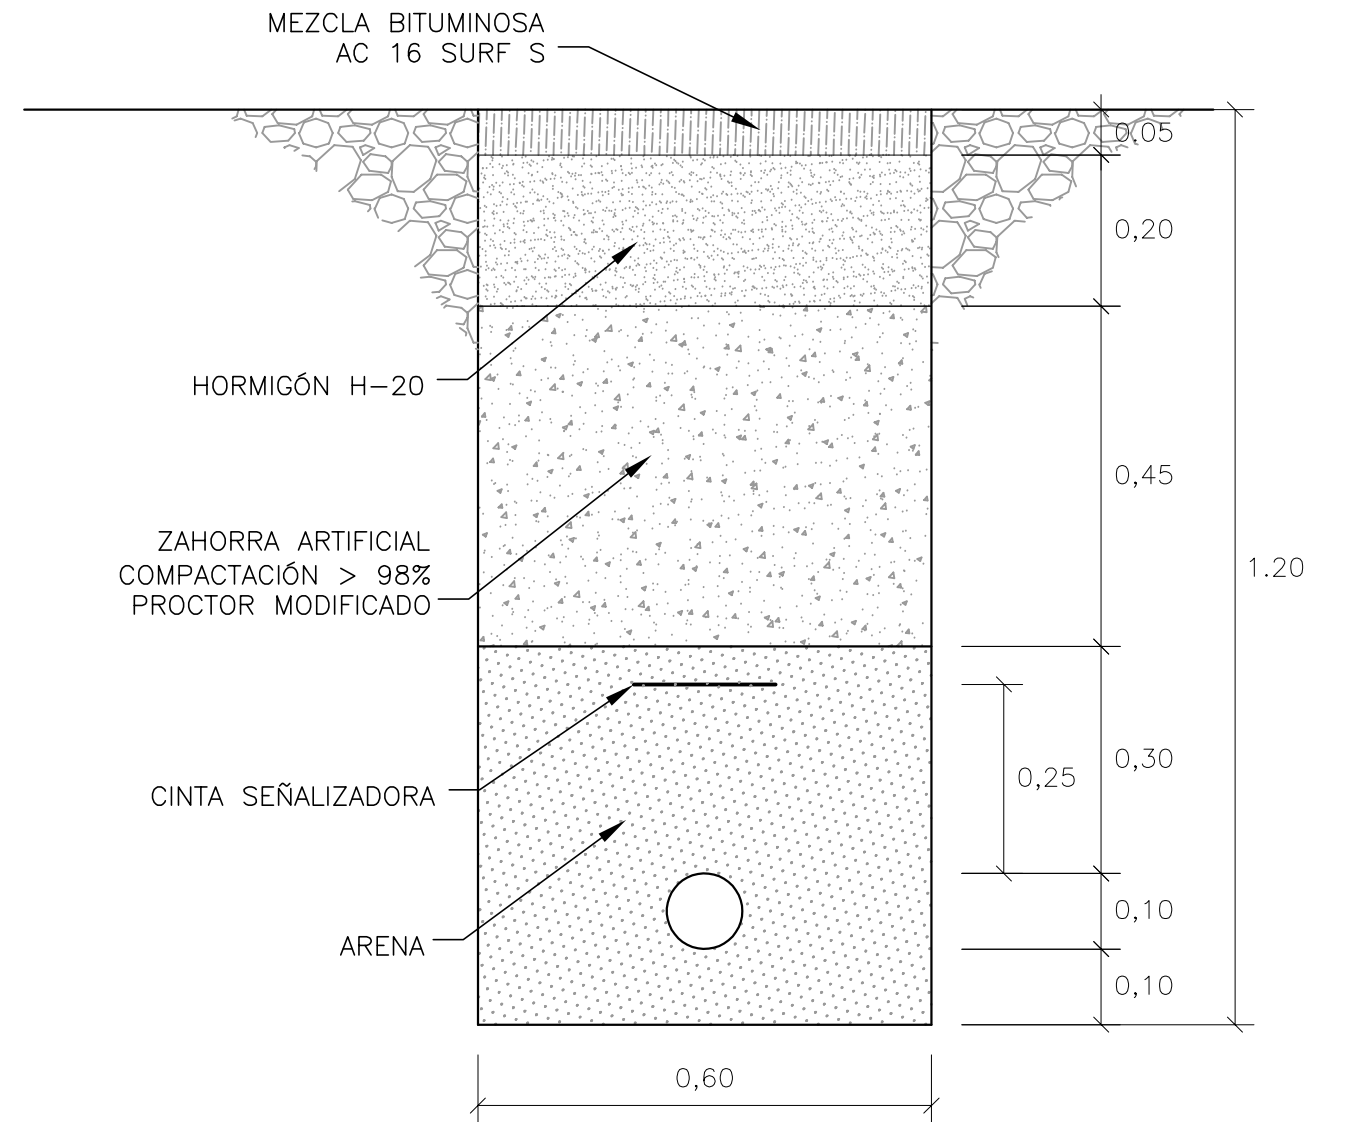

Aigües i Sanejament d'Elx, S.A.

MEMORIA VALORADA DE RENOVACIÓN DE RED EN OBISPO WINIBAL

PLANO N°:

5

DESIGNACIÓN:

DETALLES TIPO ZANJAS

ESCALA:

1 / 10


FECHA:

FEBRERO 2020


REFERENCIA:

2020002012J5

INGENIERO AUTOR DEL PROYECTO :

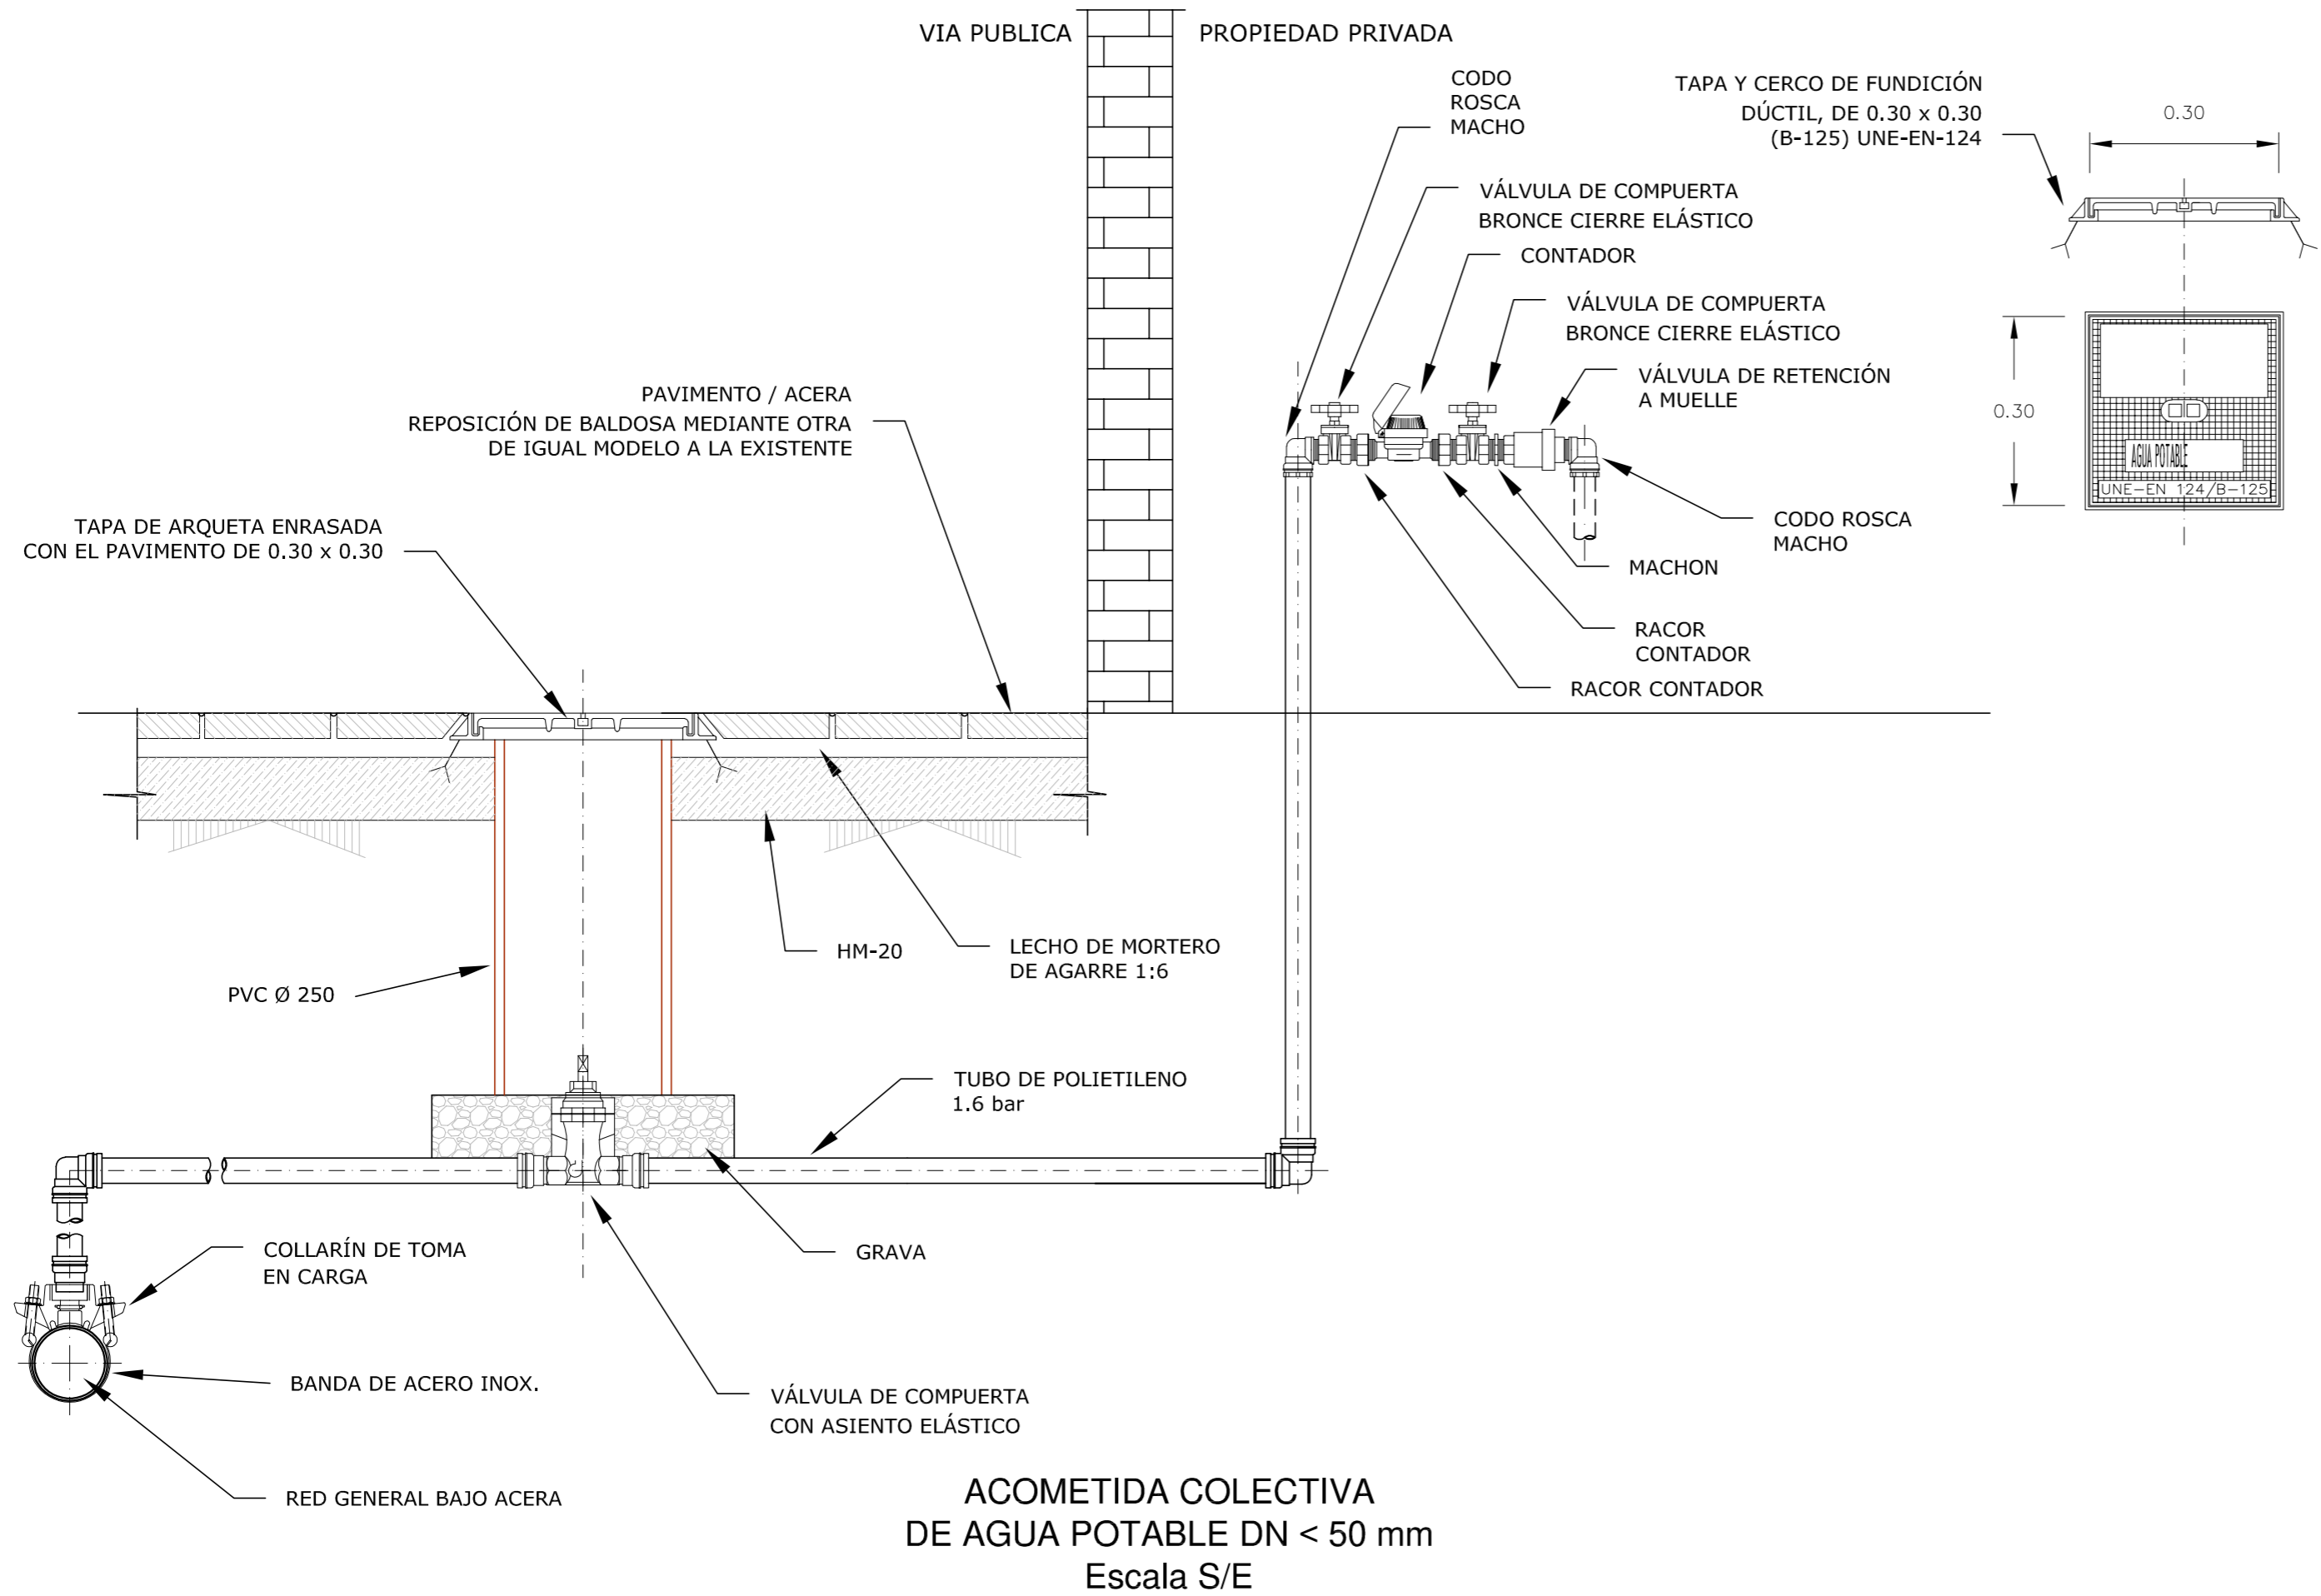

ACOMETIDA COLECTIVA DE AGUA POTABLE DN < 50 mm
Escala S/E

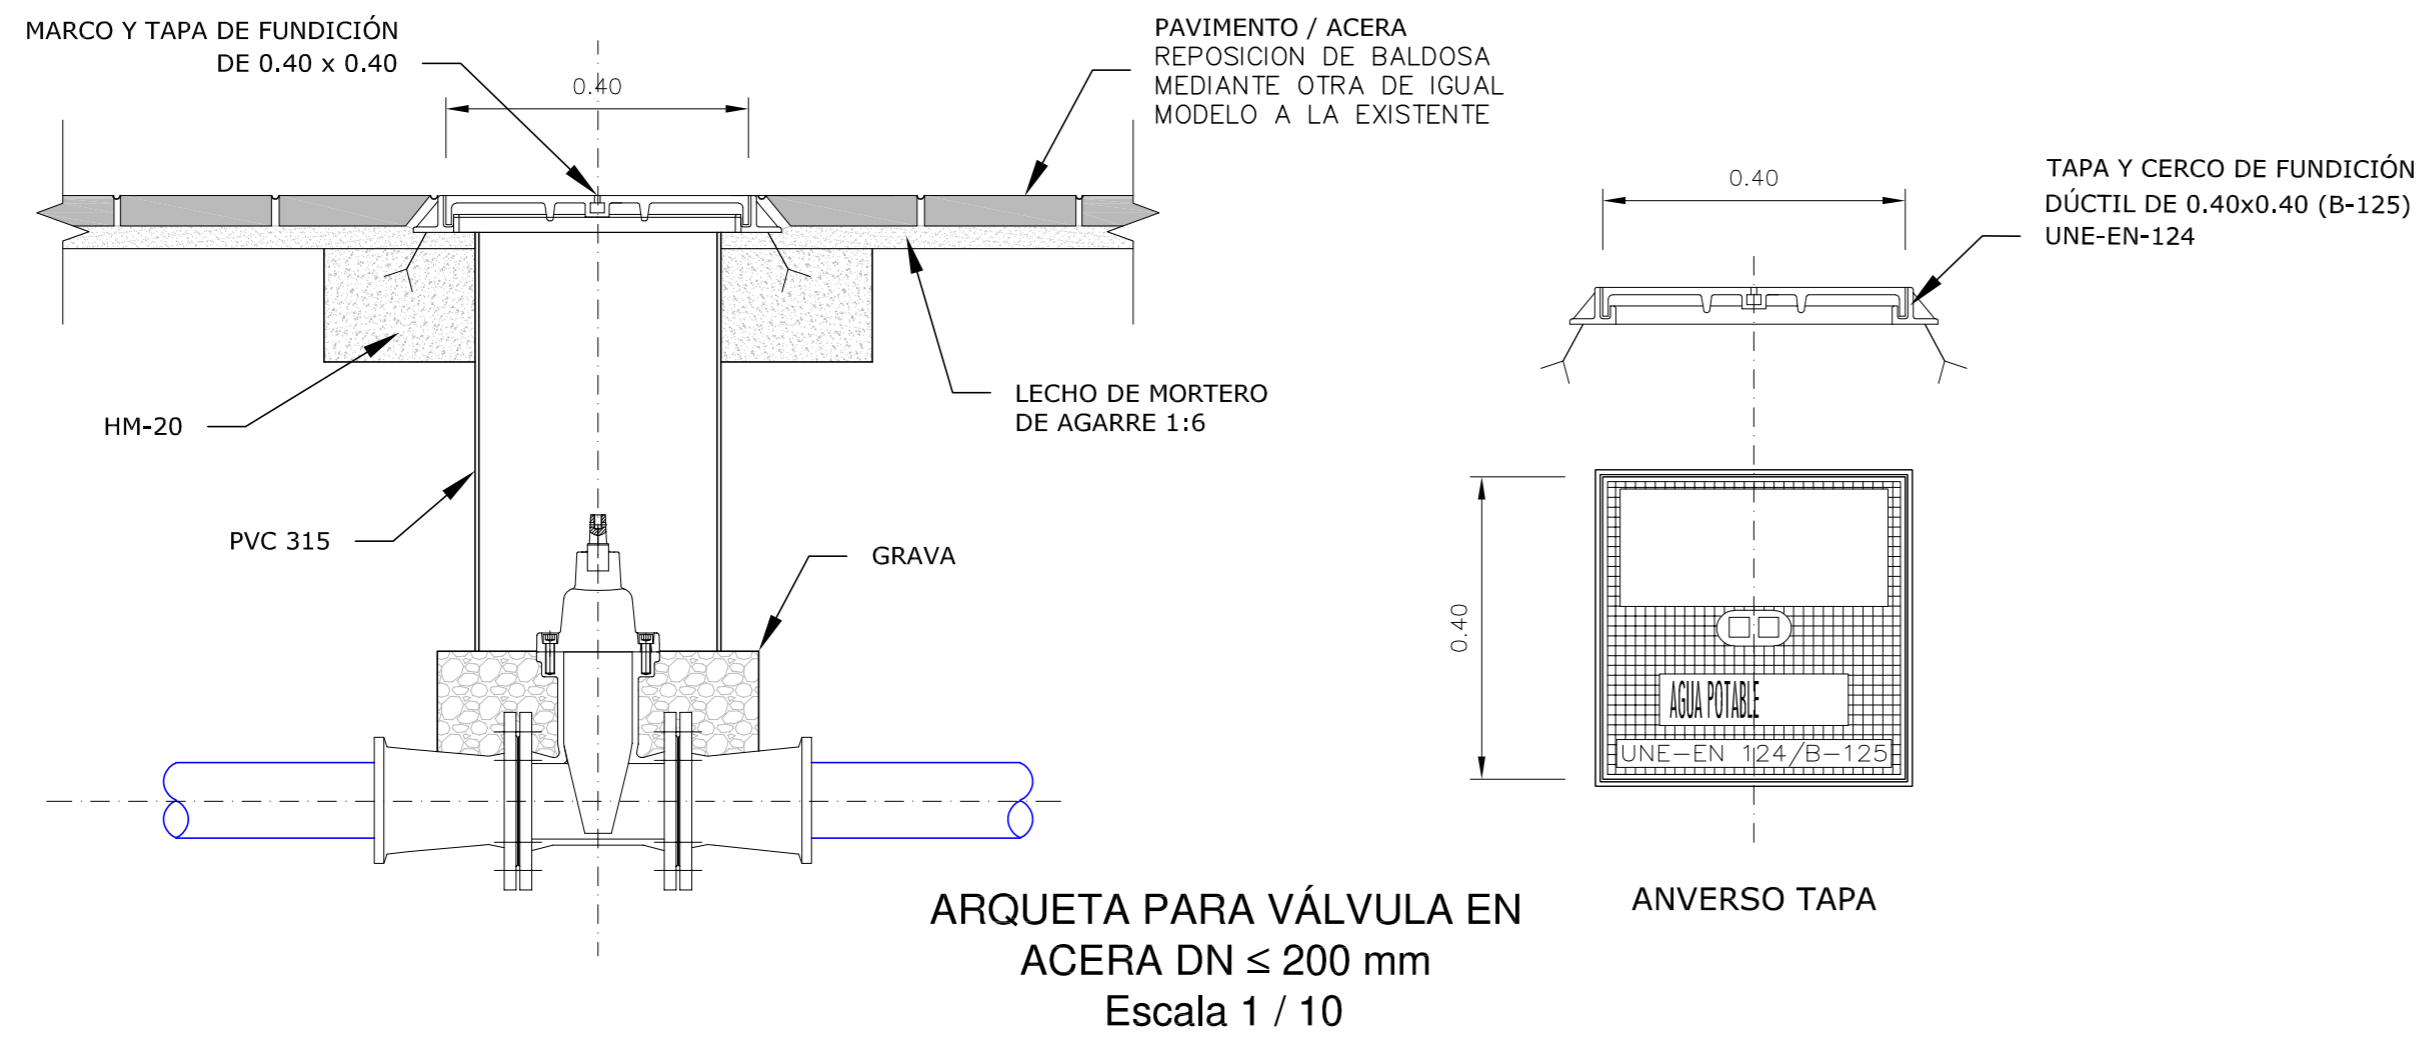


ARQUETA PARA VÁLVULA EN ACERA DN ≤ 200 mm
Escala 1 / 10


 








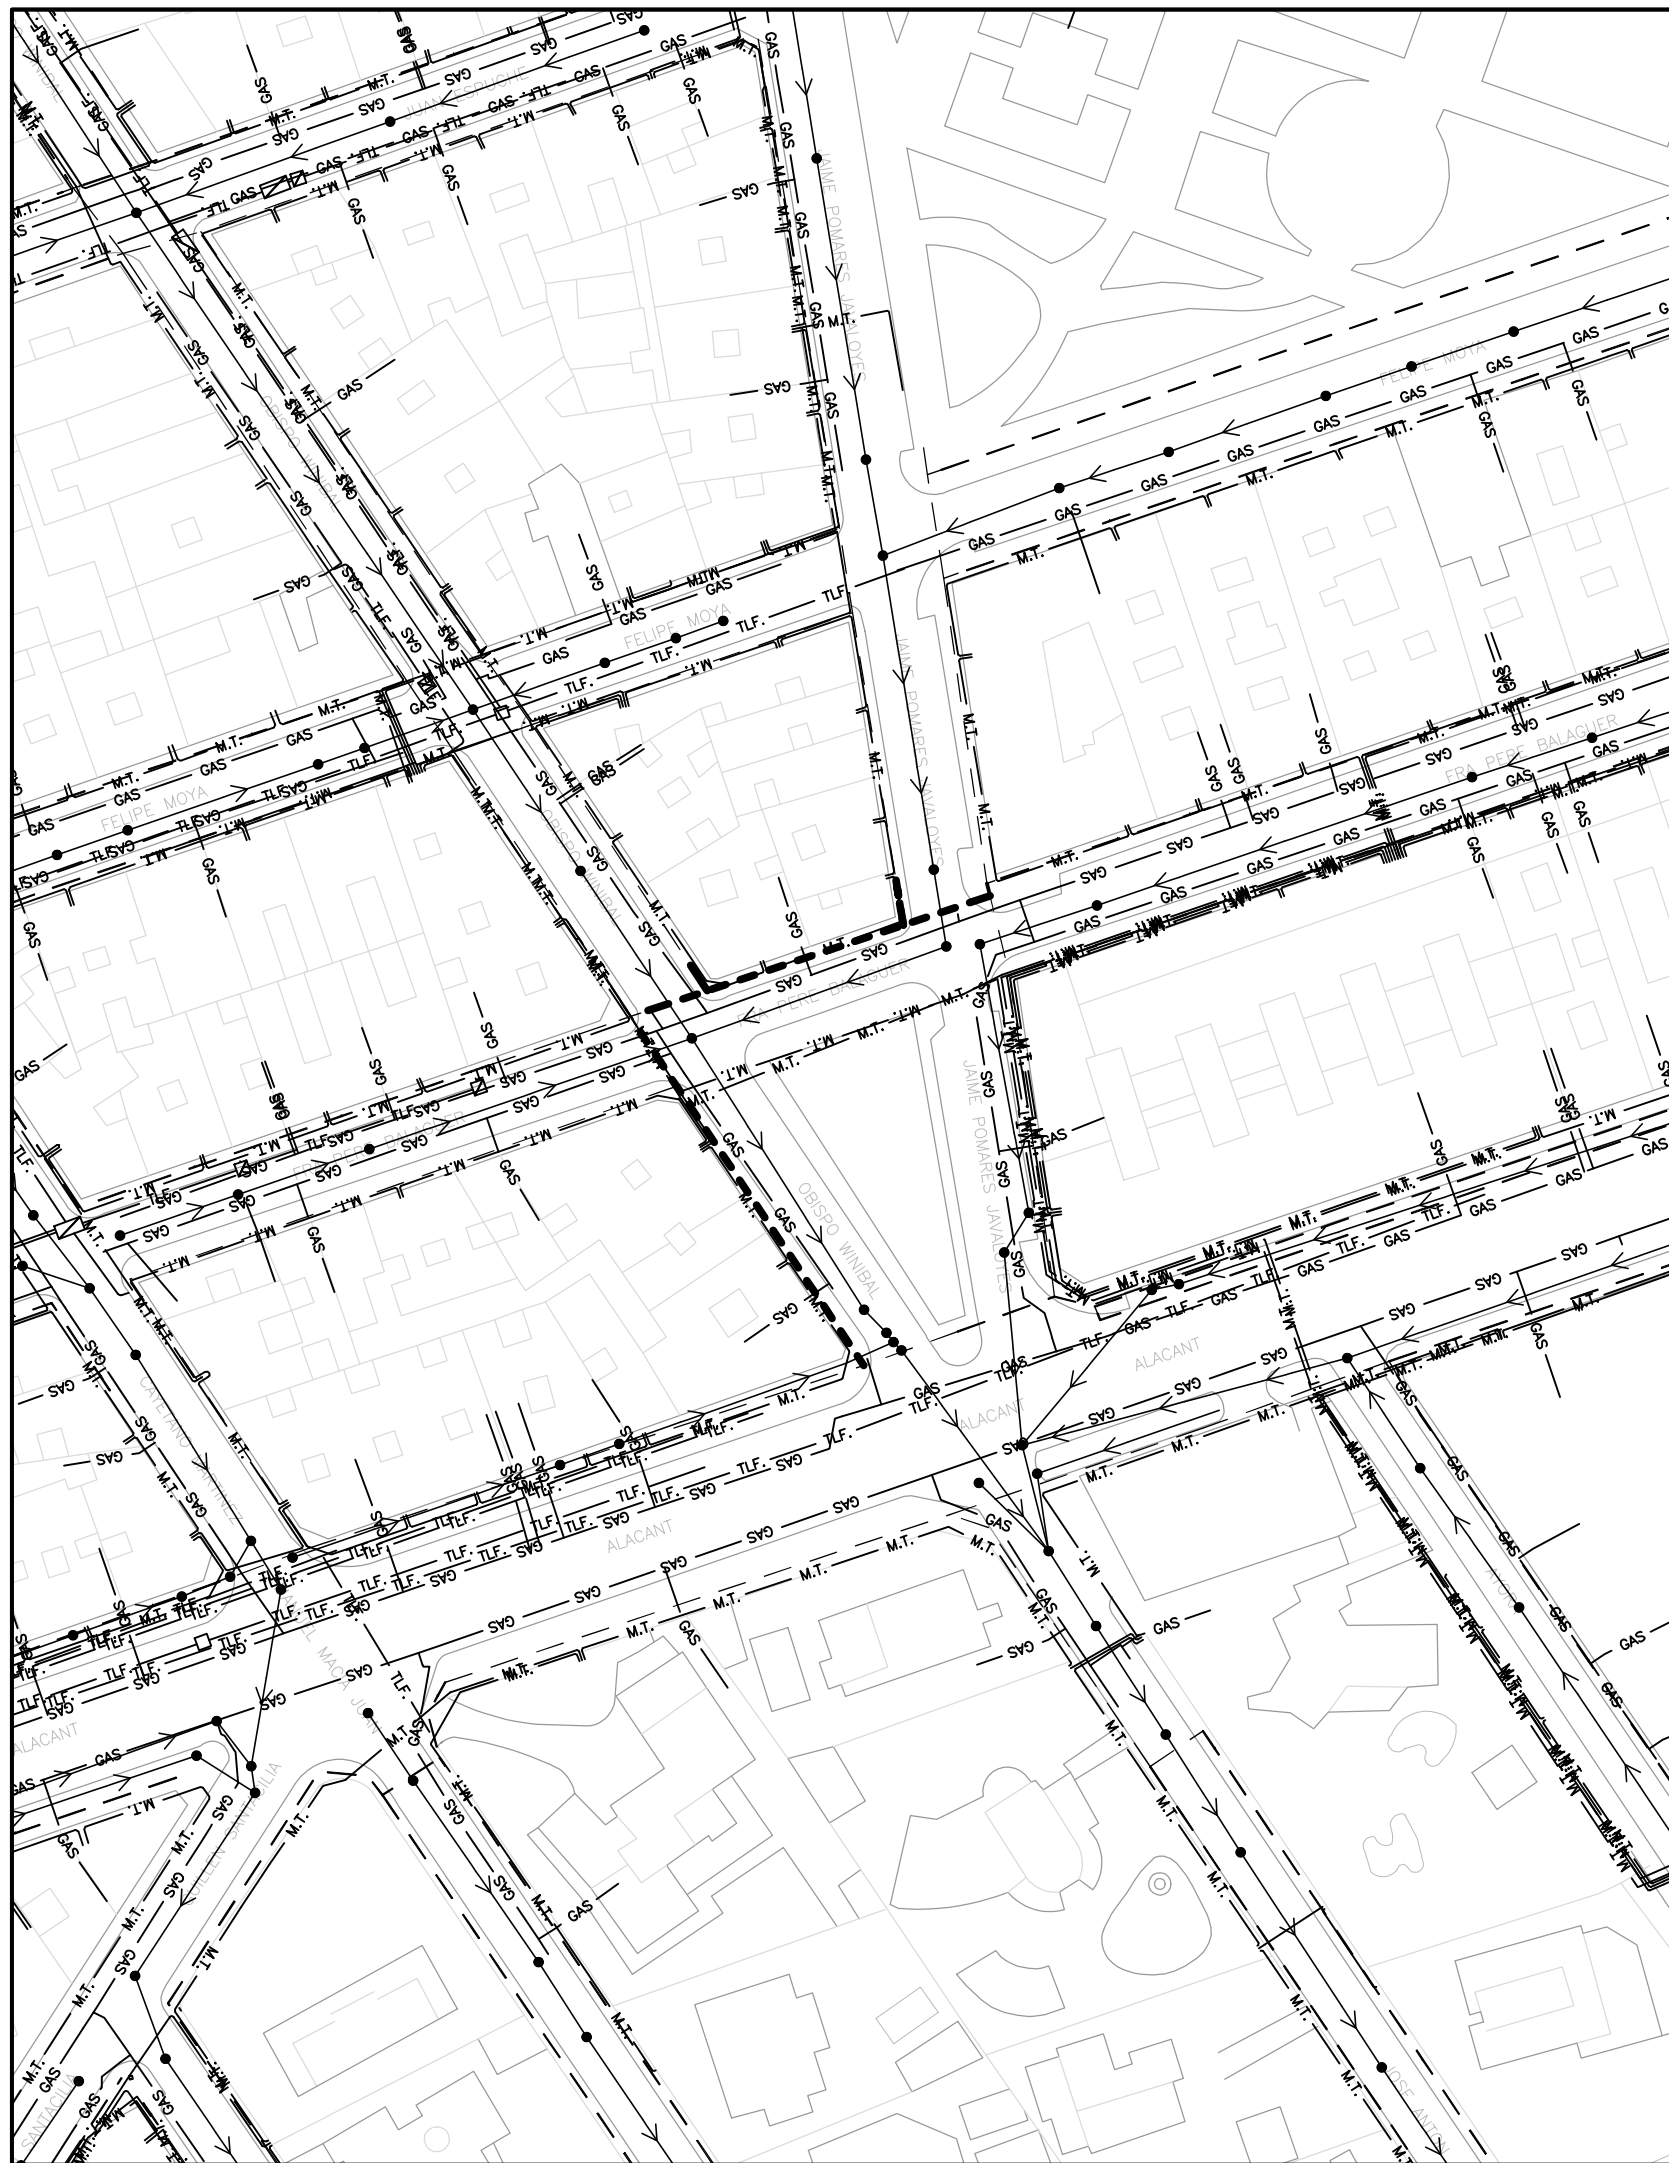





MEMORIA VALORADA DE RENOVACIÓN DE RED EN OBISPO WINIBAL

PLANO N°:	DESIGNACIÓN:	ESCALA:
6	DETALLES ACOMETIDA COLECTIVA / VÁLVULA	VIARIAS
	FECHA:	REFERENCIA:
	FEBRERO 2020	2020002013J6

INGENIERO AUTOR DEL PROYECTO :



-  CONDUCCION PROYECTADA
-  AGUA DE QUIBAS
-  CONDUCCION RIEGO
-  HC ENERGÍA
-  ALUMBRADO
-  ACEQUIAS DE RIEGO
-  ALCANTARILLADO
-  PLUVIALES
-  CANALES DEL TAIBILLA
-  CANAL DE RIEGOS DE LEVANTE
-  GAS NATURAL
-  ELECTRICIDAD
-  TELEFONICA
-  CONDUCCIÓN EXISTENTE DE AGUA POTABLE



Aigües i Sanejament d'Eix, S.A.

MEMORIA VALORADA DE RENOVACIÓN DE RED EN OBISPO WINIBAL

PLANO Nº:	DESIGNACIÓN:	ESCALA:
-	SERVICIOS AFECTADOS	1 / 1.000
		FECHA:
		ENERO 2020
		REFERENCIA:
		2020002019JSA

INGENIERO AUTOR DEL PROYECTO :
