
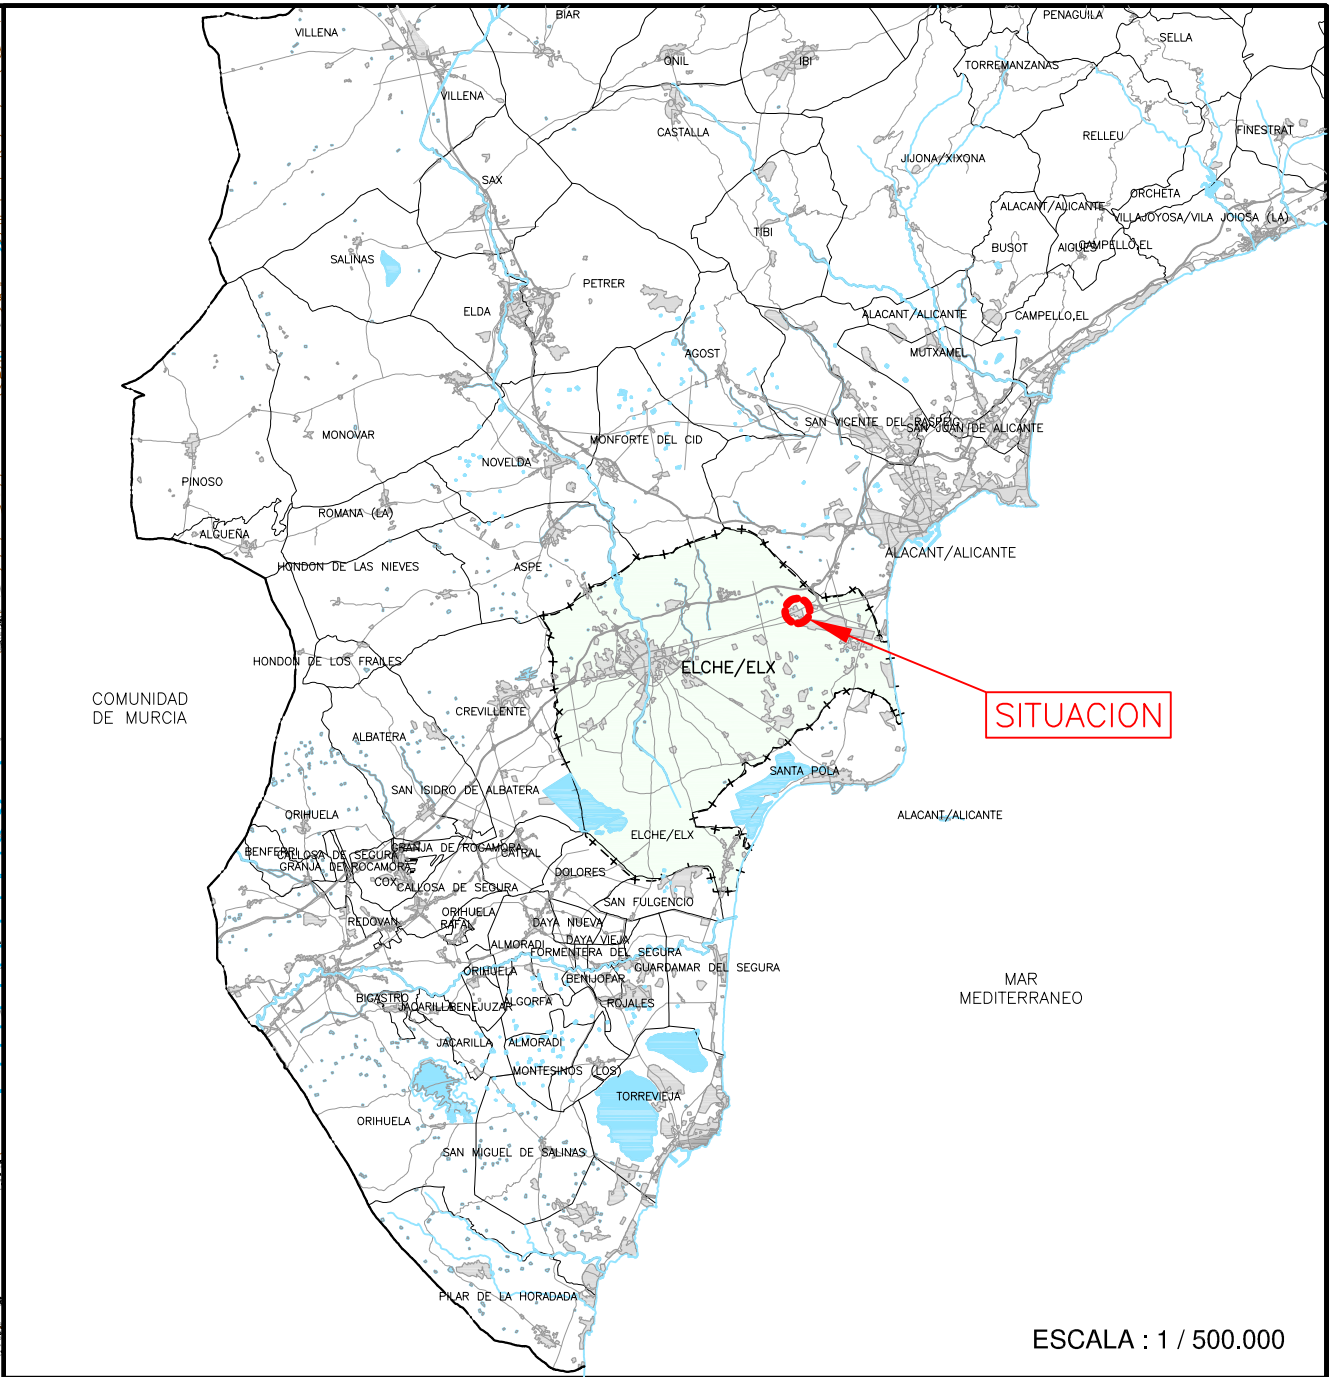


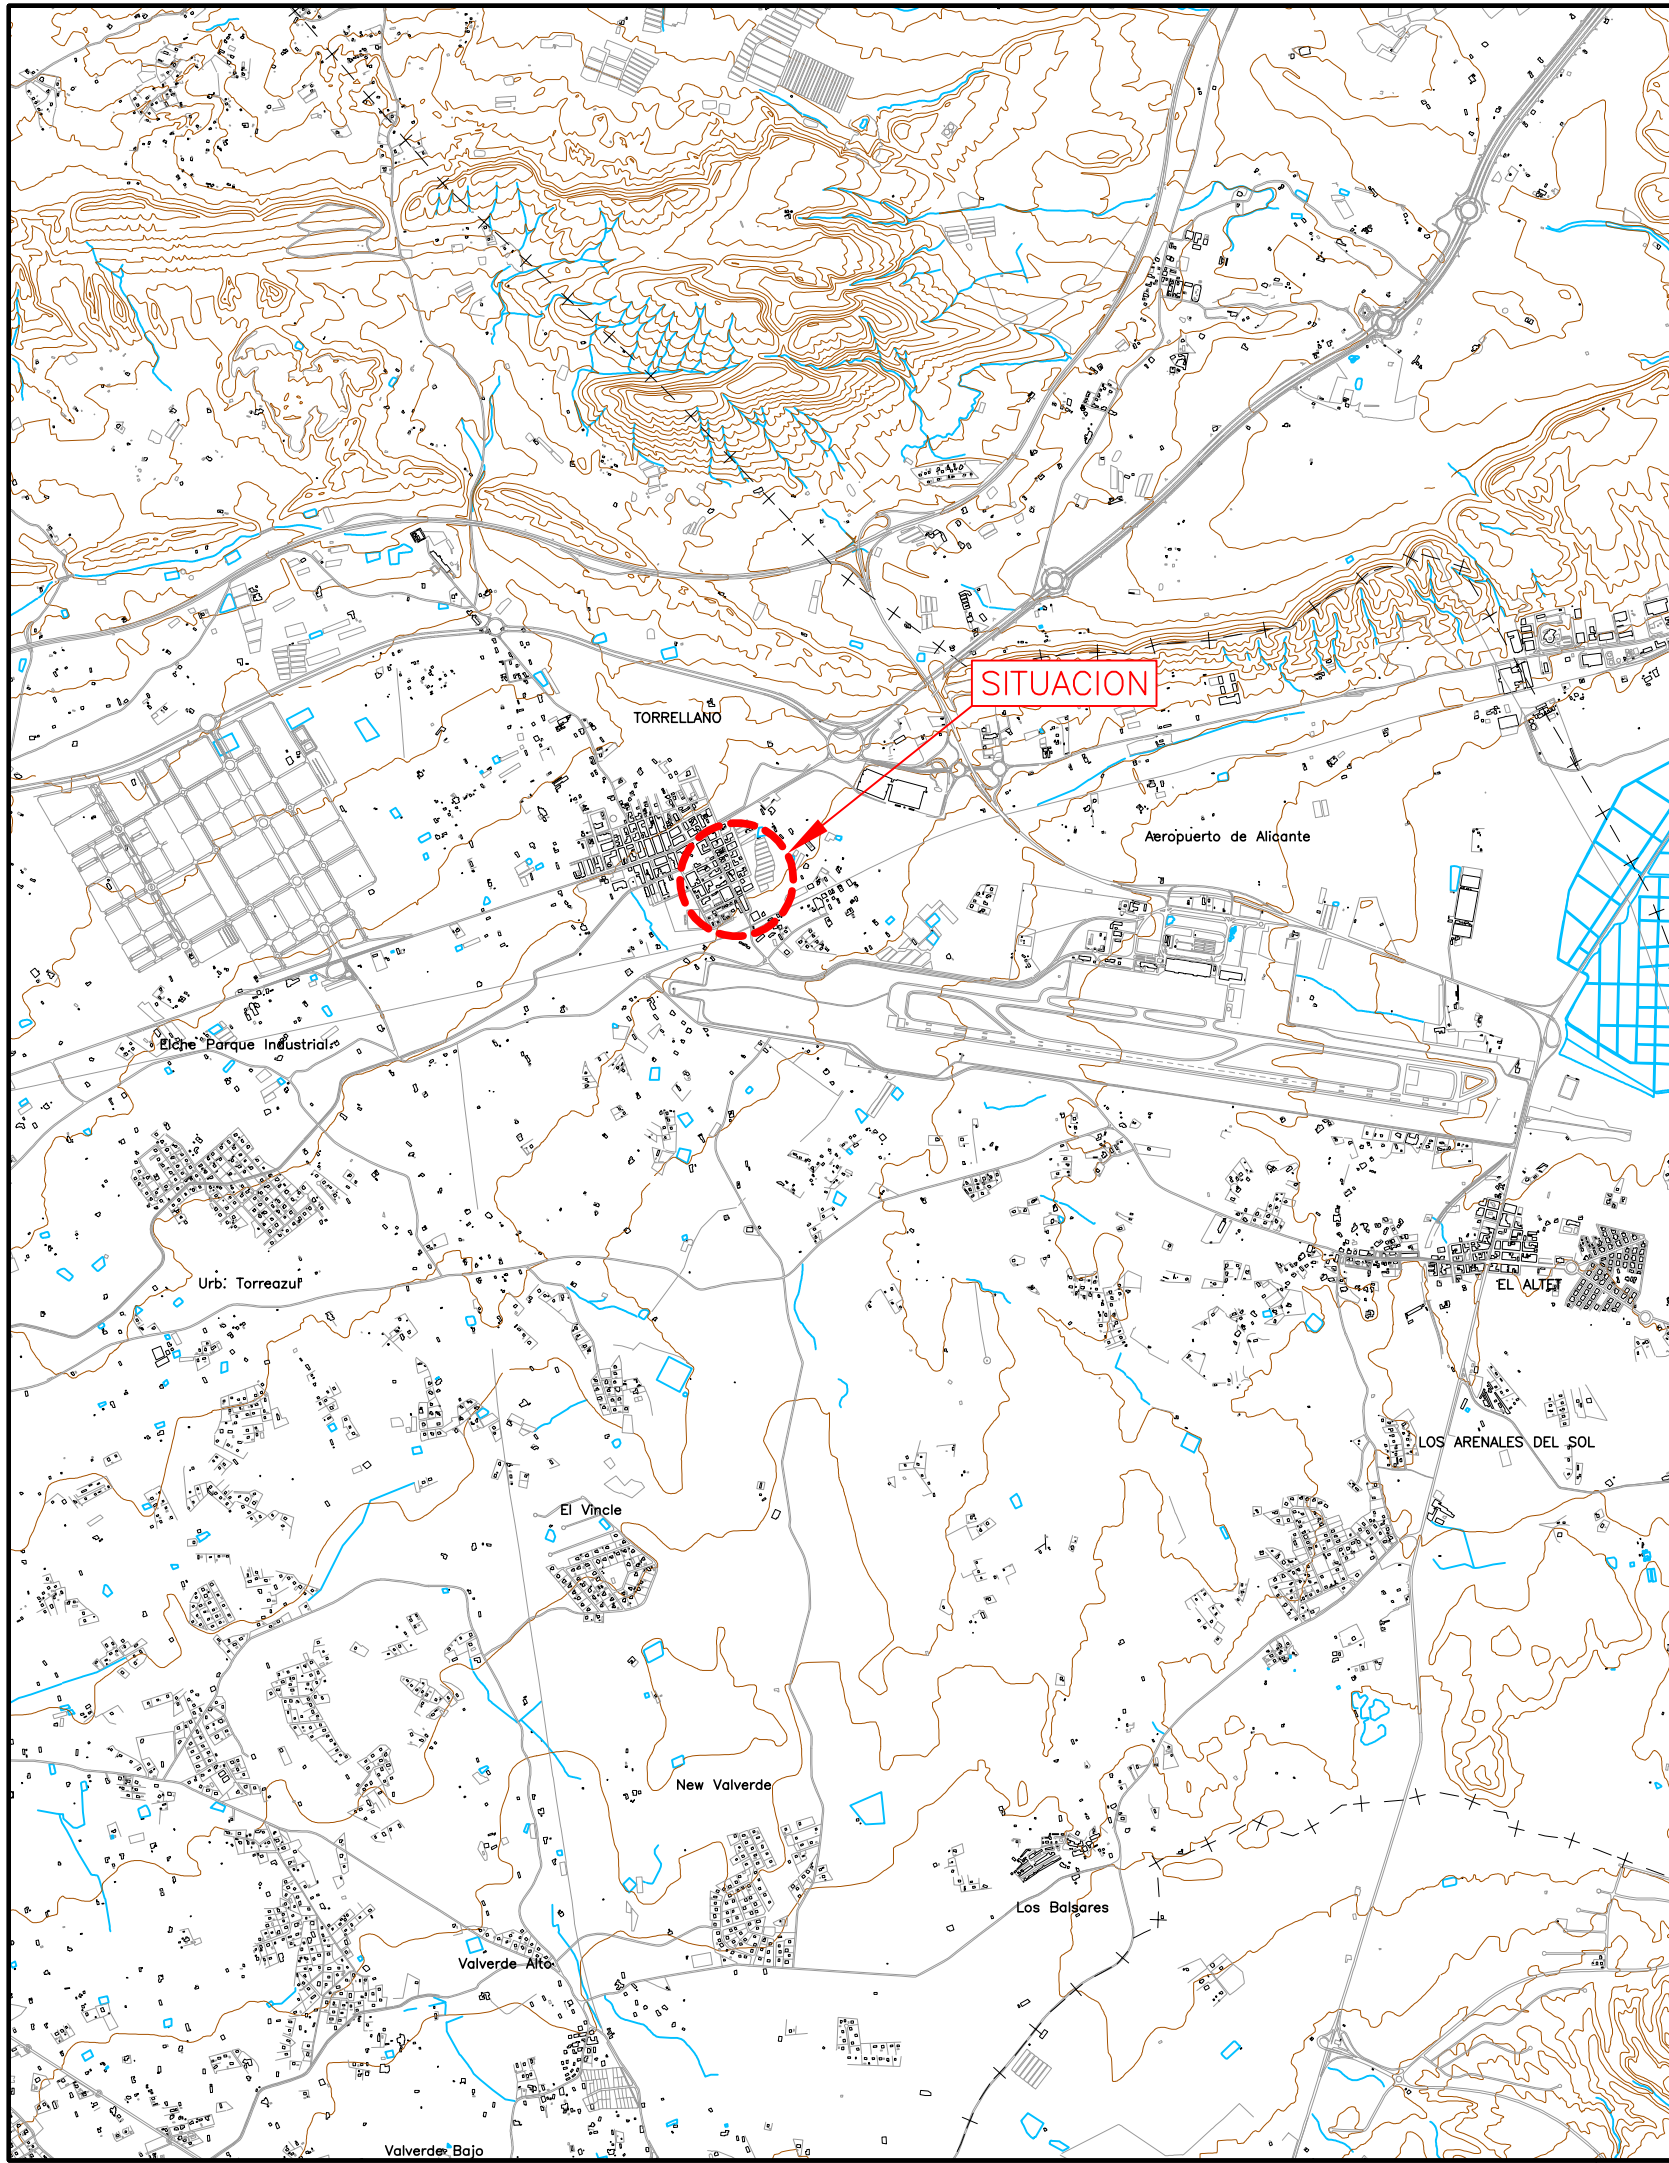


Aigües i Sanejament d'Elx, S.A.

MEMORIA VALORADA PARA LA RENOVACIÓN DE RED Y SERVICIO DE AGUA POTABLE EN LA AVENIDA SEGARRA - TORRELLANO

PLANO N°:	DESIGNACIÓN:	ESCALA:	FECHA:	REFERENCIA:
1	SITUACIÓN	1 / 40.000	FEBRERO 2021	2021009002E1

INGENIERO AUTOR DEL PROYECTO :

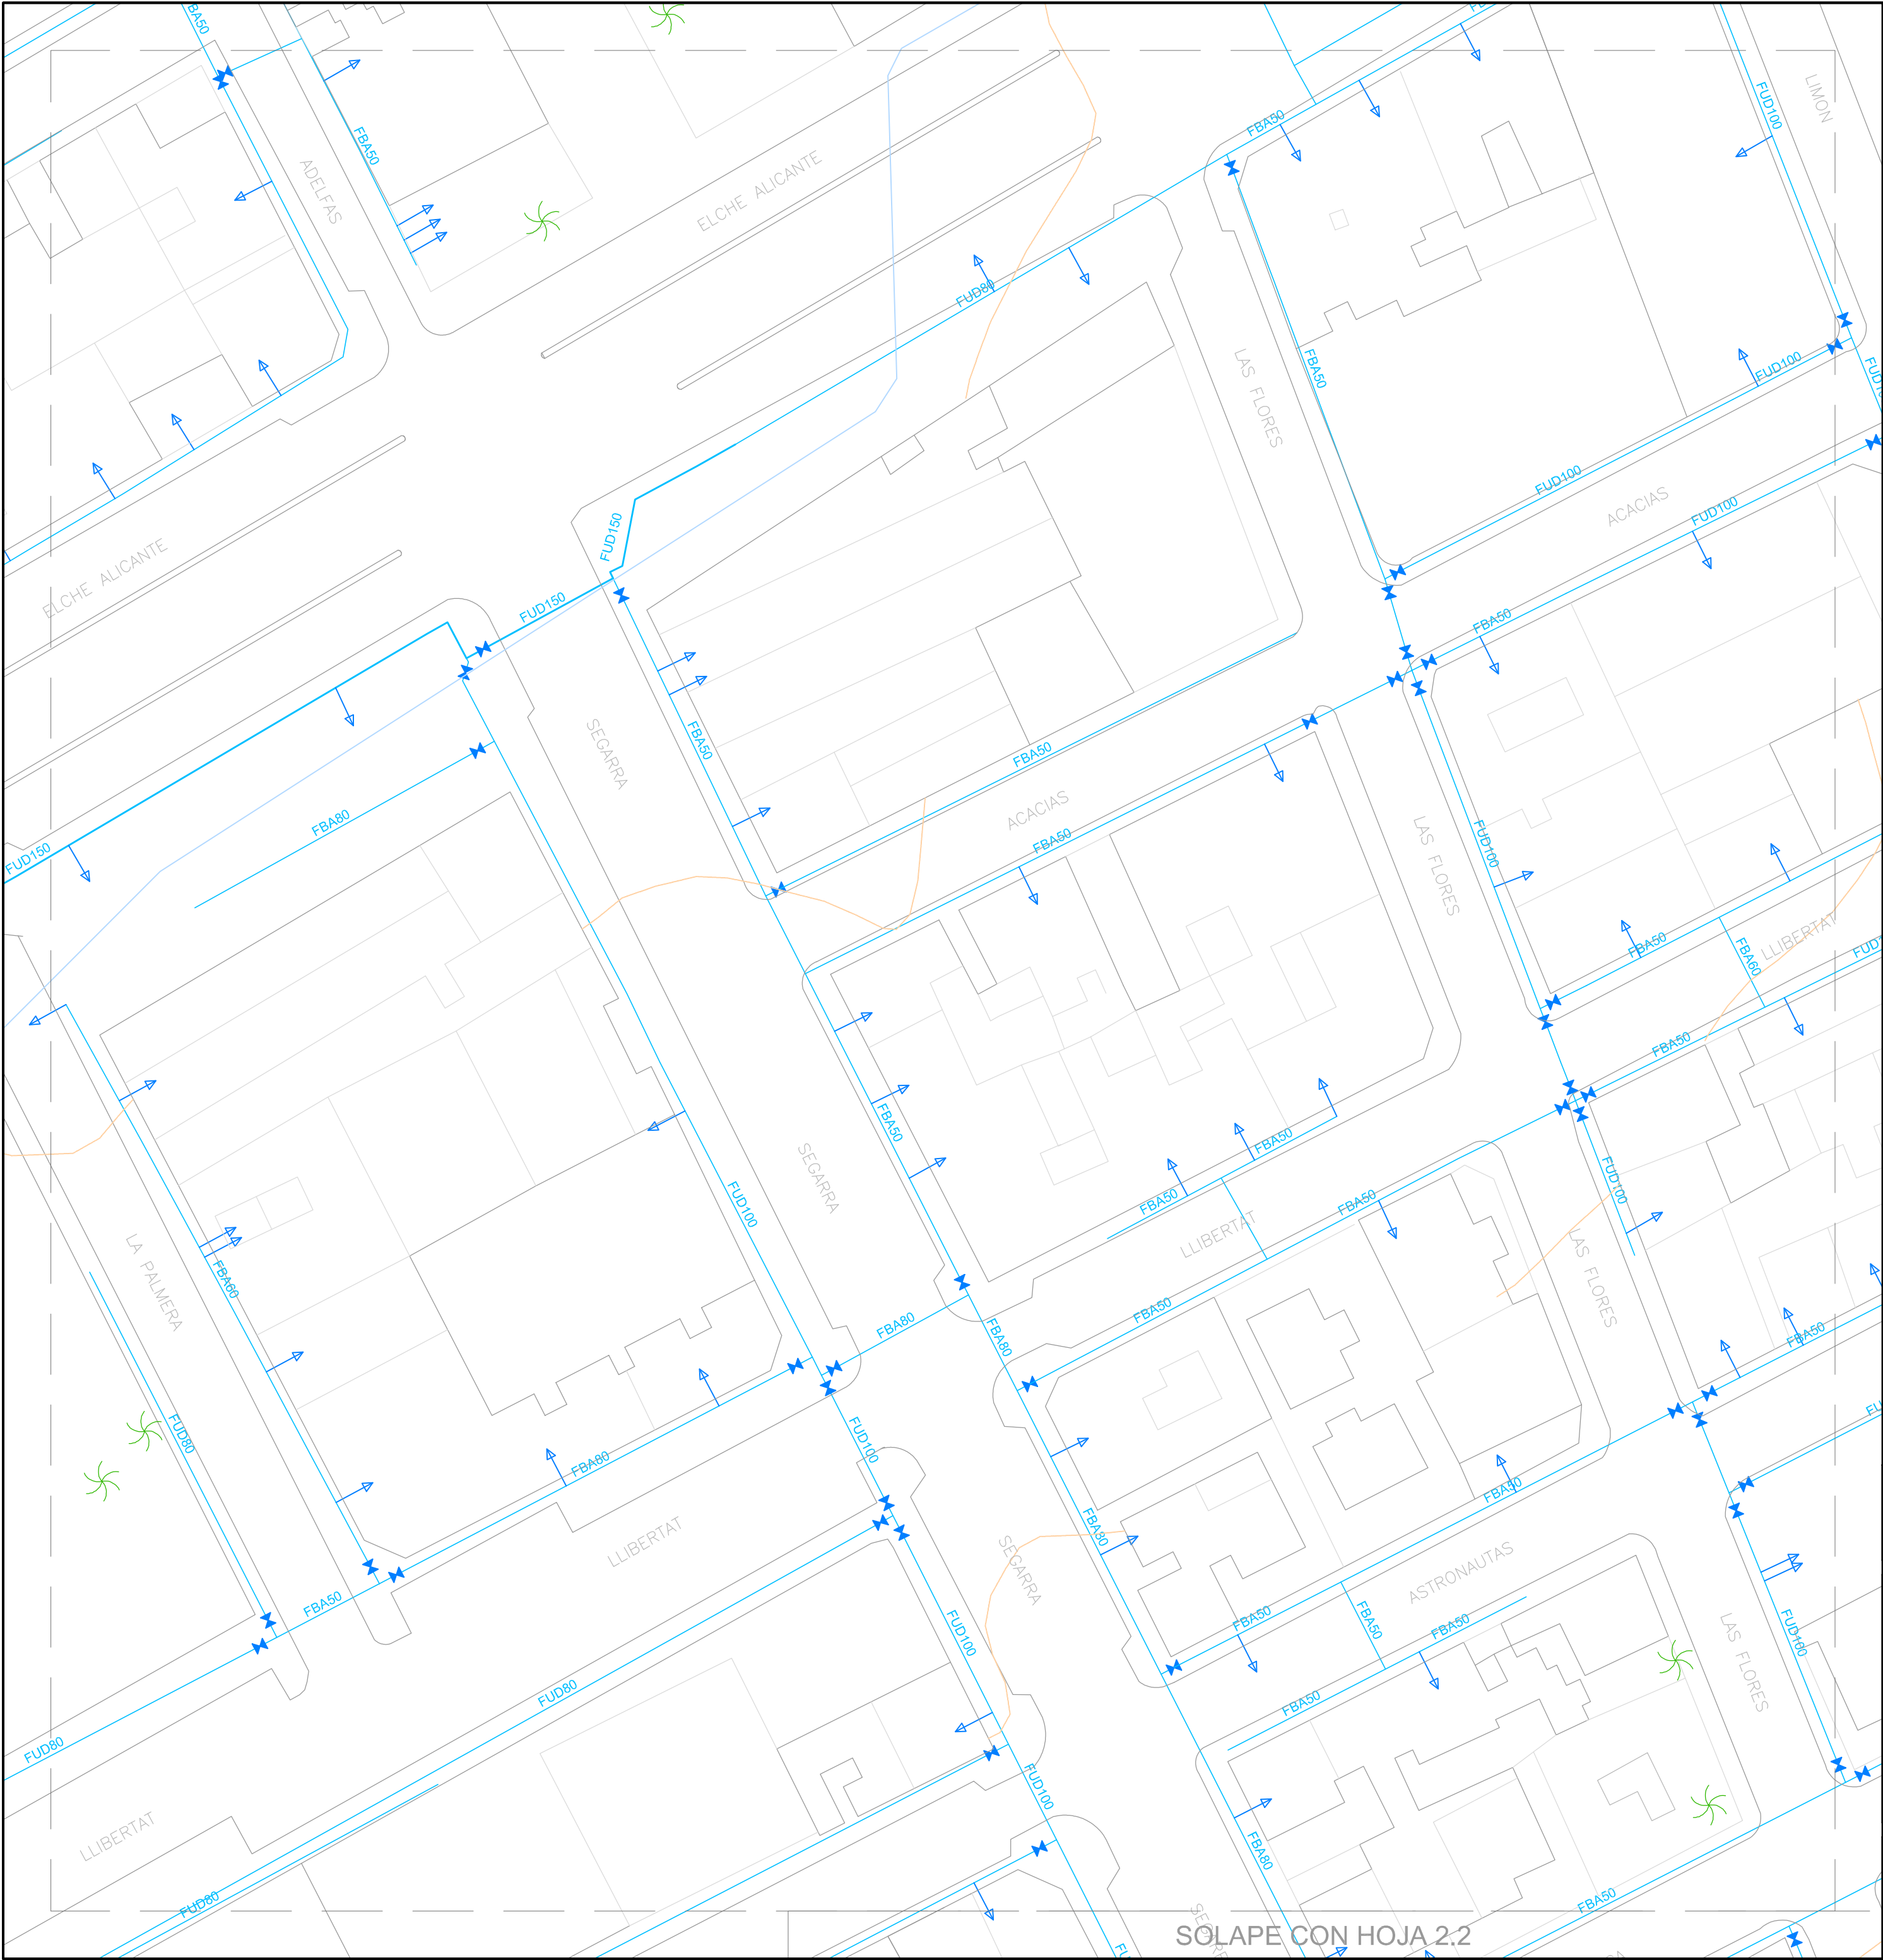

- ← ACOMETIDA EXISTENTE
- ✕ VÁLVULA EXISTENTE
- CONDUCCIÓN EXISTENTE DE AGUA POTABLE




Aigües i Sanejament d'Elx, S.A.

MEMORIA VALORADA PARA LA RENOVACIÓN DE RED
Y SERVICIO DE AGUA POTABLE EN
LA AVENIDA SEGARRA - TORRELLANO

PLANO Nº:	DESIGNACIÓN:	ESCALA:
2.1	PLANTA GENERAL ESTADO ACTUAL	1 / 500
	FECHA:	REFERENCIA:
	FEBRERO 2021	2021009008E2.1

INGENIERO AUTOR DEL PROYECTO :

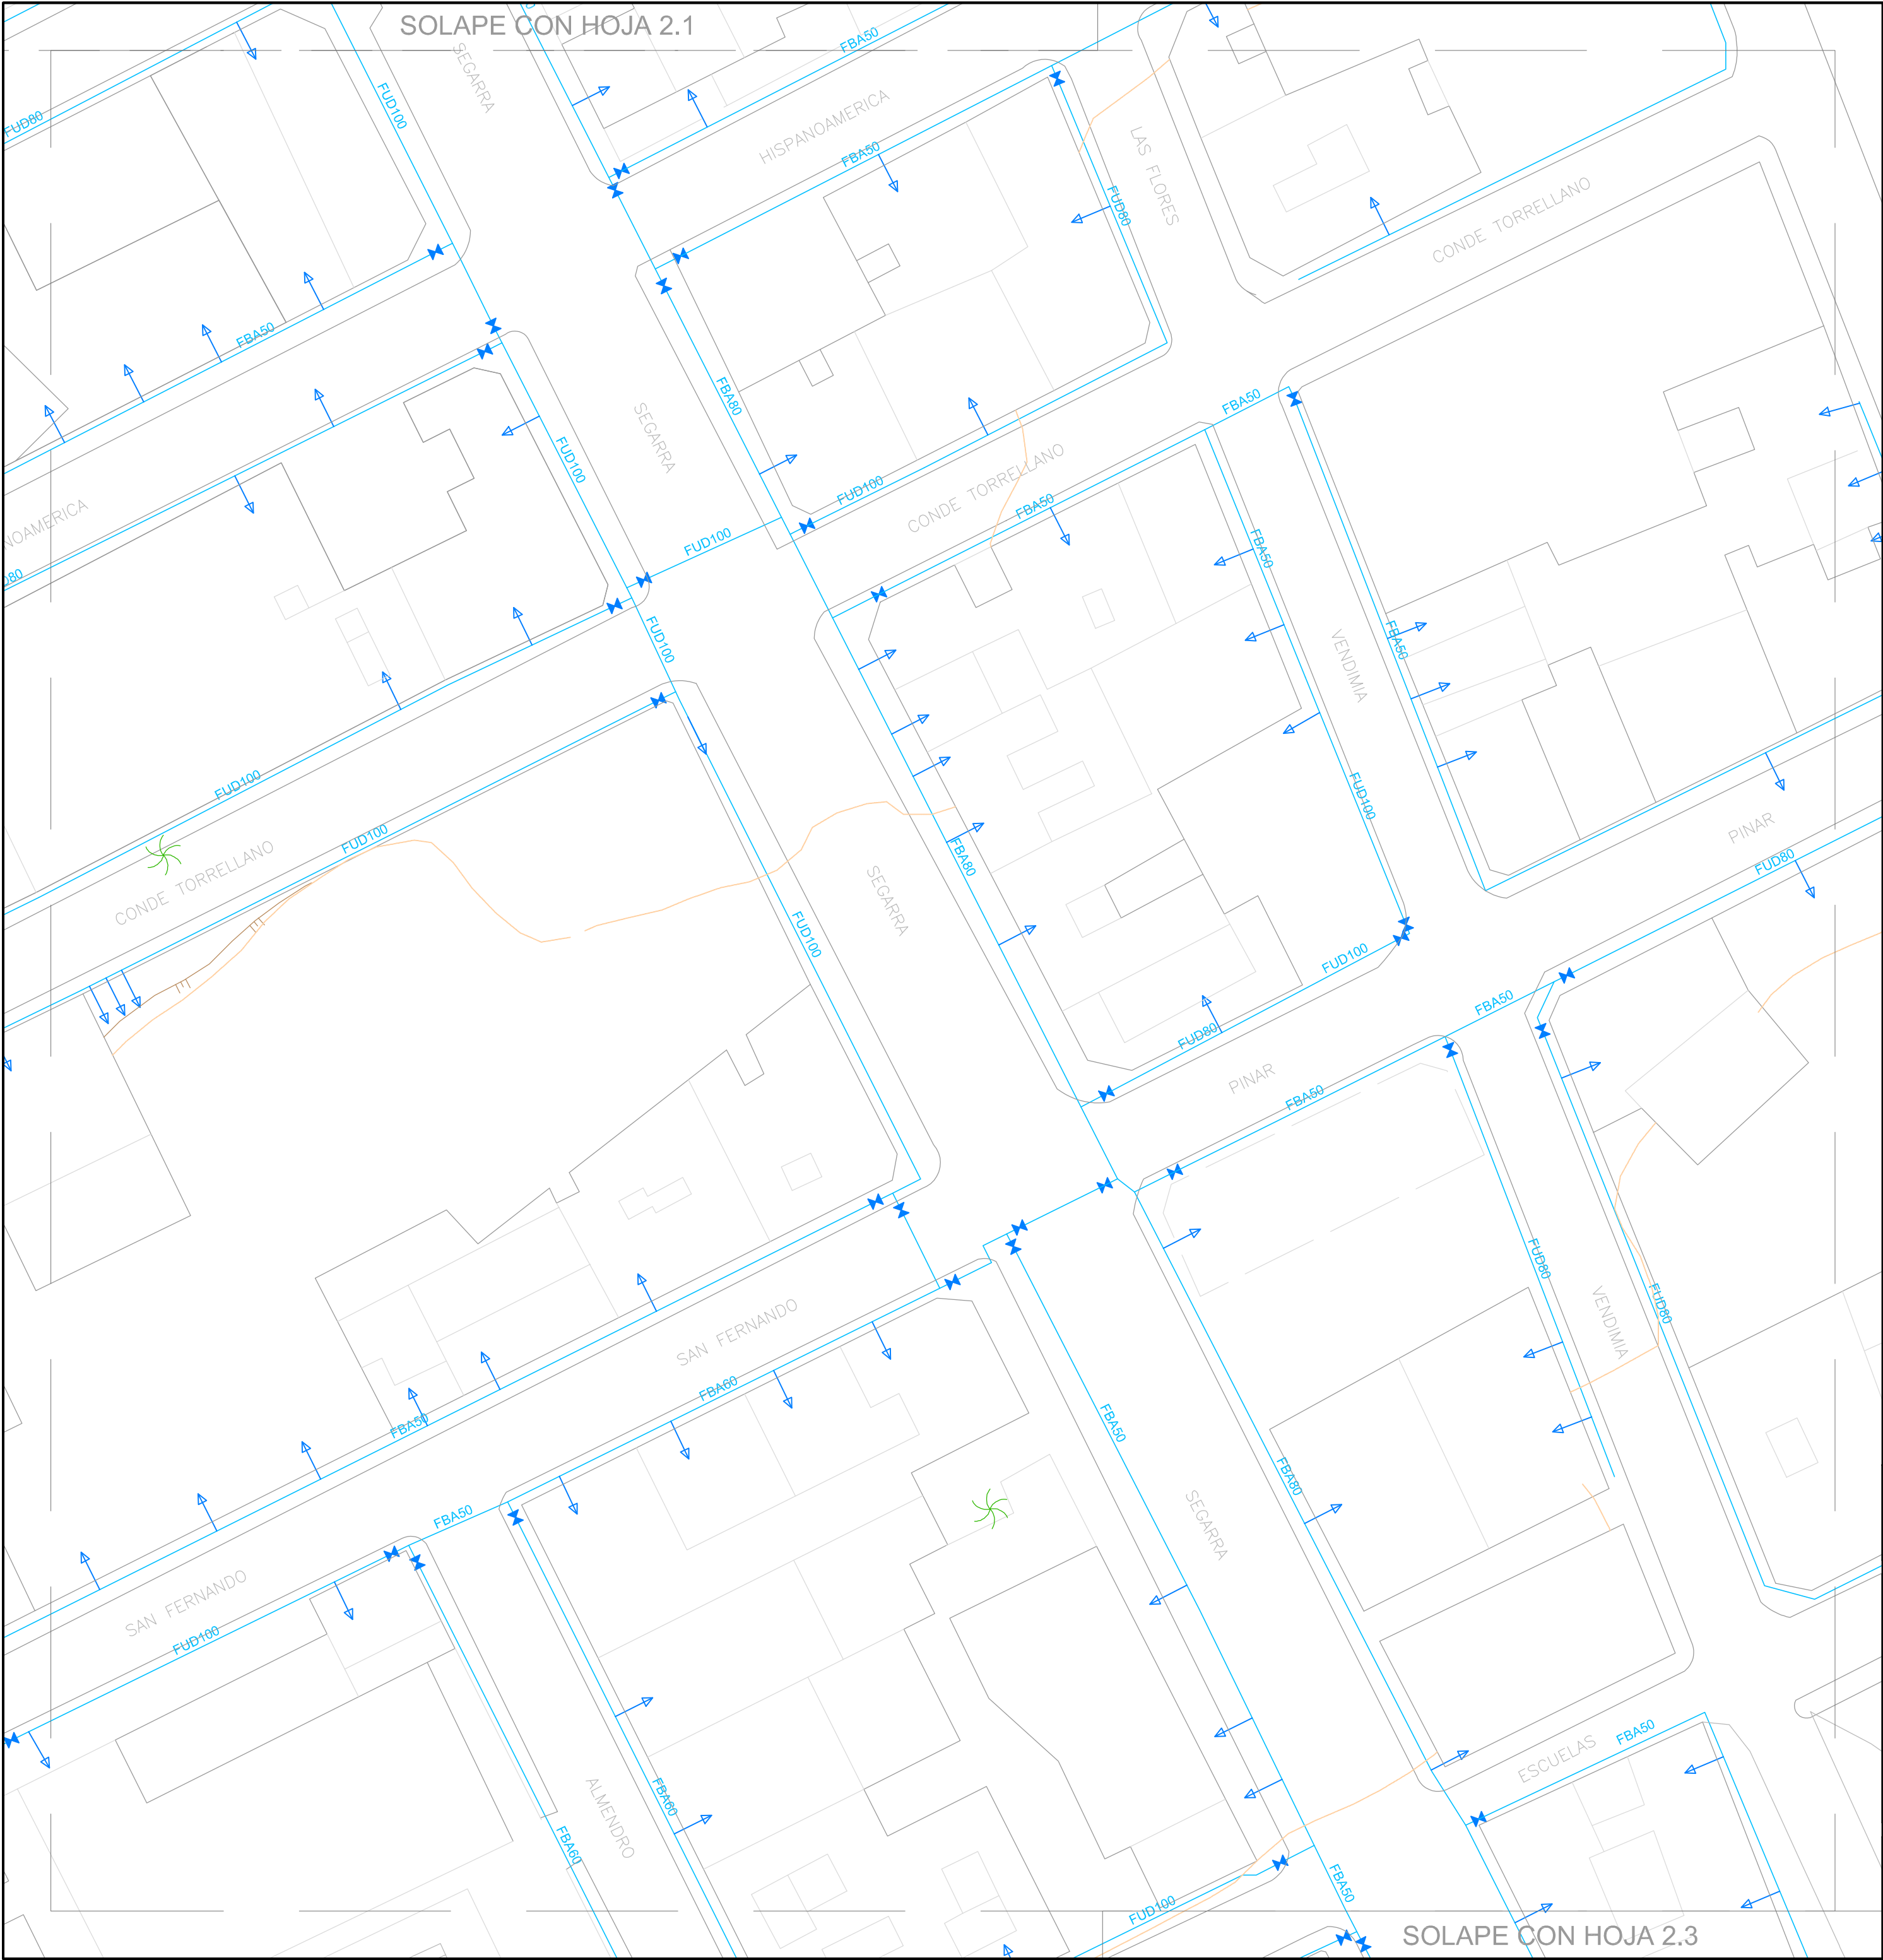

- ← ACOMETIDA EXISTENTE
- ✕ VÁLVULA EXISTENTE
- CONDUCCIÓN EXISTENTE DE AGUA POTABLE



Aigües i Sanejament d'Elx, S.A.

MEMORIA VALORADA PARA LA RENOVACIÓN DE RED
Y SERVICIO DE AGUA POTABLE EN
LA AVENIDA SEGARRA - TORRELLANO

PLANO Nº:	DESIGNACIÓN:	ESCALA:
2.2	PLANTA GENERAL ESTADO ACTUAL	1 / 500
	FECHA:	REFERENCIA:
	FEBRERO 2021	2021009008E2.2

INGENIERO AUTOR DEL PROYECTO :



- ← ACOMETIDA EXISTENTE
- ✕ VÁLVULA EXISTENTE
- CONDUCCIÓN EXISTENTE DE AGUA POTABLE



MEMORIA VALORADA PARA LA RENOVACIÓN DE RED
Y SERVICIO DE AGUA POTABLE EN
LA AVENIDA SEGARRA - TORRELLANO

PLANO Nº:	DESIGNACIÓN:	ESCALA:
2.3	PLANTA GENERAL ESTADO ACTUAL	1 / 500
	FECHA:	REFERENCIA:
	FEBRERO 2021	2021009008E2.3

INGENIERO AUTOR DEL PROYECTO :



- ← ACOMETIDA A REPONER
- ⊠ VÁLVULA PROYECTADA
- CONDUCCIÓN PROYECTADA
- ACOMETIDA EXISTENTE
- ⋈ VÁLVULA EXISTENTE
- CONDUCCIÓN EXISTENTE DE AGUA POTABLE



Aigües i Sanejament d'Elx, S.A.

MEMORIA VALORADA PARA LA RENOVACIÓN DE RED
Y SERVICIO DE AGUA POTABLE EN
LA AVENIDA SEGARRA - TORRELLANO

PLANO Nº: 3.1	DESIGNACIÓN: PLANTA GENERAL ACTUACIONES PROYECTADAS	ESCALA: 1 / 500
	FECHA: FEBRERO 2021	REFERENCIA: 2021009008E3.1

INGENIERO AUTOR DEL PROYECTO :




- ← ACOMETIDA A REPONER
- ⊠ VÁLVULA PROYECTADA
- CONDUCCIÓN PROYECTADA
- ACOMETIDA EXISTENTE
- ⋈ VÁLVULA EXISTENTE
- CONDUCCIÓN EXISTENTE DE AGUA POTABLE



MEMORIA VALORADA PARA LA RENOVACIÓN DE RED
Y SERVICIO DE AGUA POTABLE EN
LA AVENIDA SEGARRA - TORRELLANO

PLANO Nº:	DESIGNACIÓN:	ESCALA:
3.2	PLANTA GENERAL ACTUACIONES PROYECTADAS	1 / 500
	FECHA:	REFERENCIA:
	FEBRERO 2021	2021009008E3.2

INGENIERO AUTOR DEL PROYECTO :

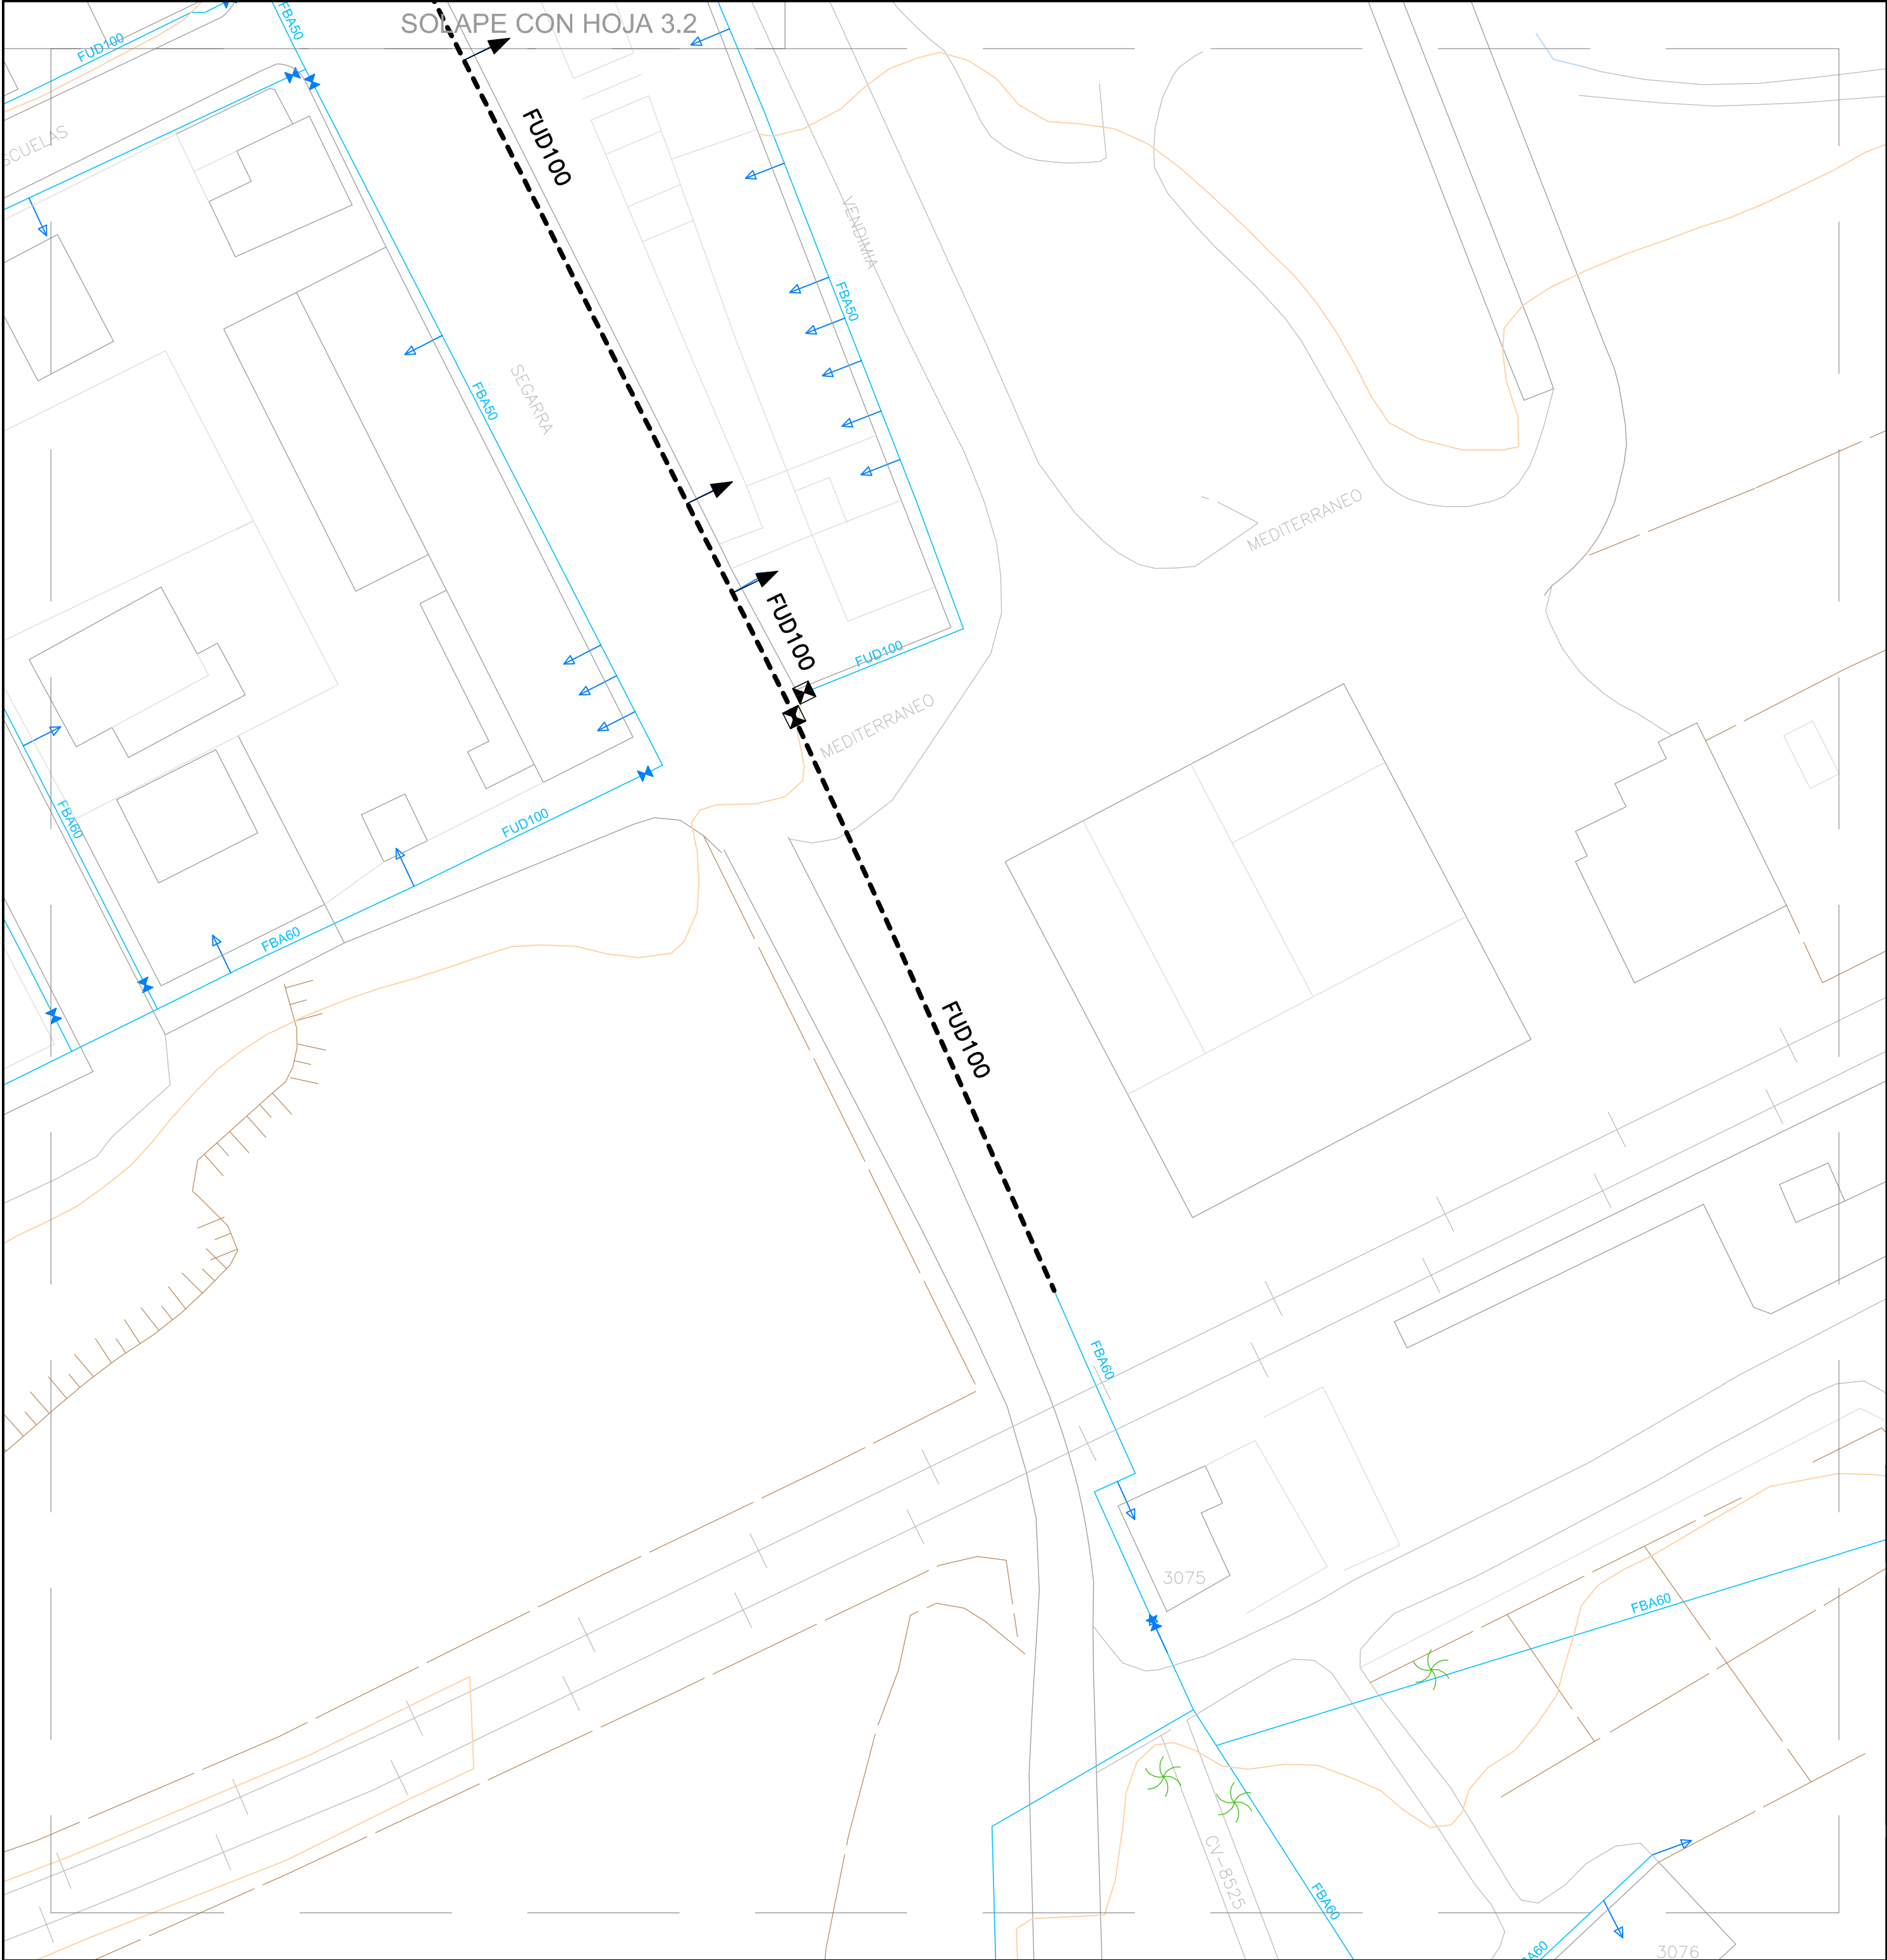





- ← ACOMETIDA A REPONER
- ⊠ VÁLVULA PROYECTADA
- CONDUCCIÓN PROYECTADA
- ← ACOMETIDA EXISTENTE
- ⊠ VÁLVULA EXISTENTE
- CONDUCCIÓN EXISTENTE DE AGUA POTABLE



MEMORIA VALORADA PARA LA RENOVACIÓN DE RED
Y SERVICIO DE AGUA POTABLE EN
LA AVENIDA SEGARRA - TORRELLANO

PLANO Nº:	DESIGNACIÓN:	ESCALA:
3.3	PLANTA GENERAL ACTUACIONES PROYECTADAS	1 / 500
	FECHA:	REFERENCIA:
	FEBRERO 2021	2021009008E3.3

INGENIERO AUTOR DEL PROYECTO :

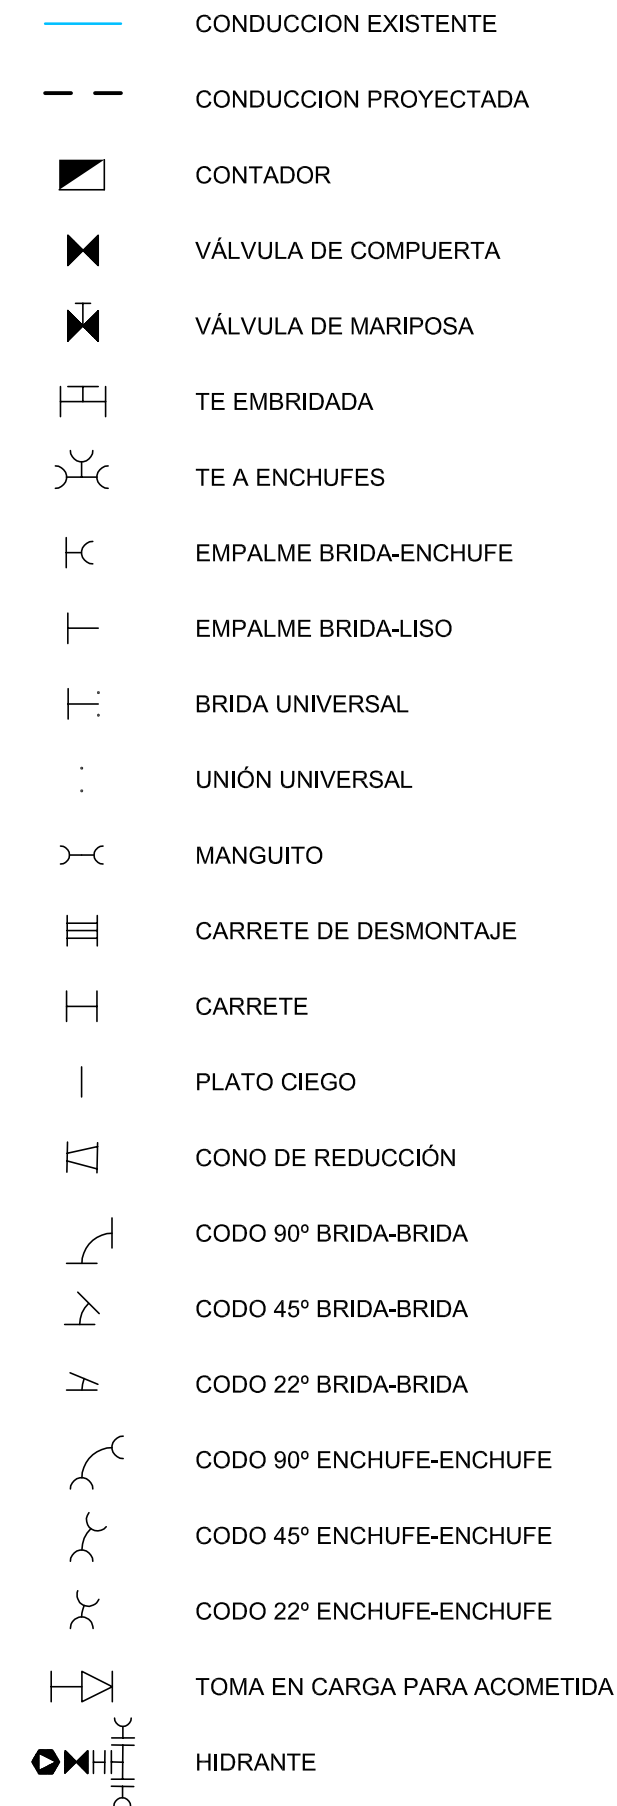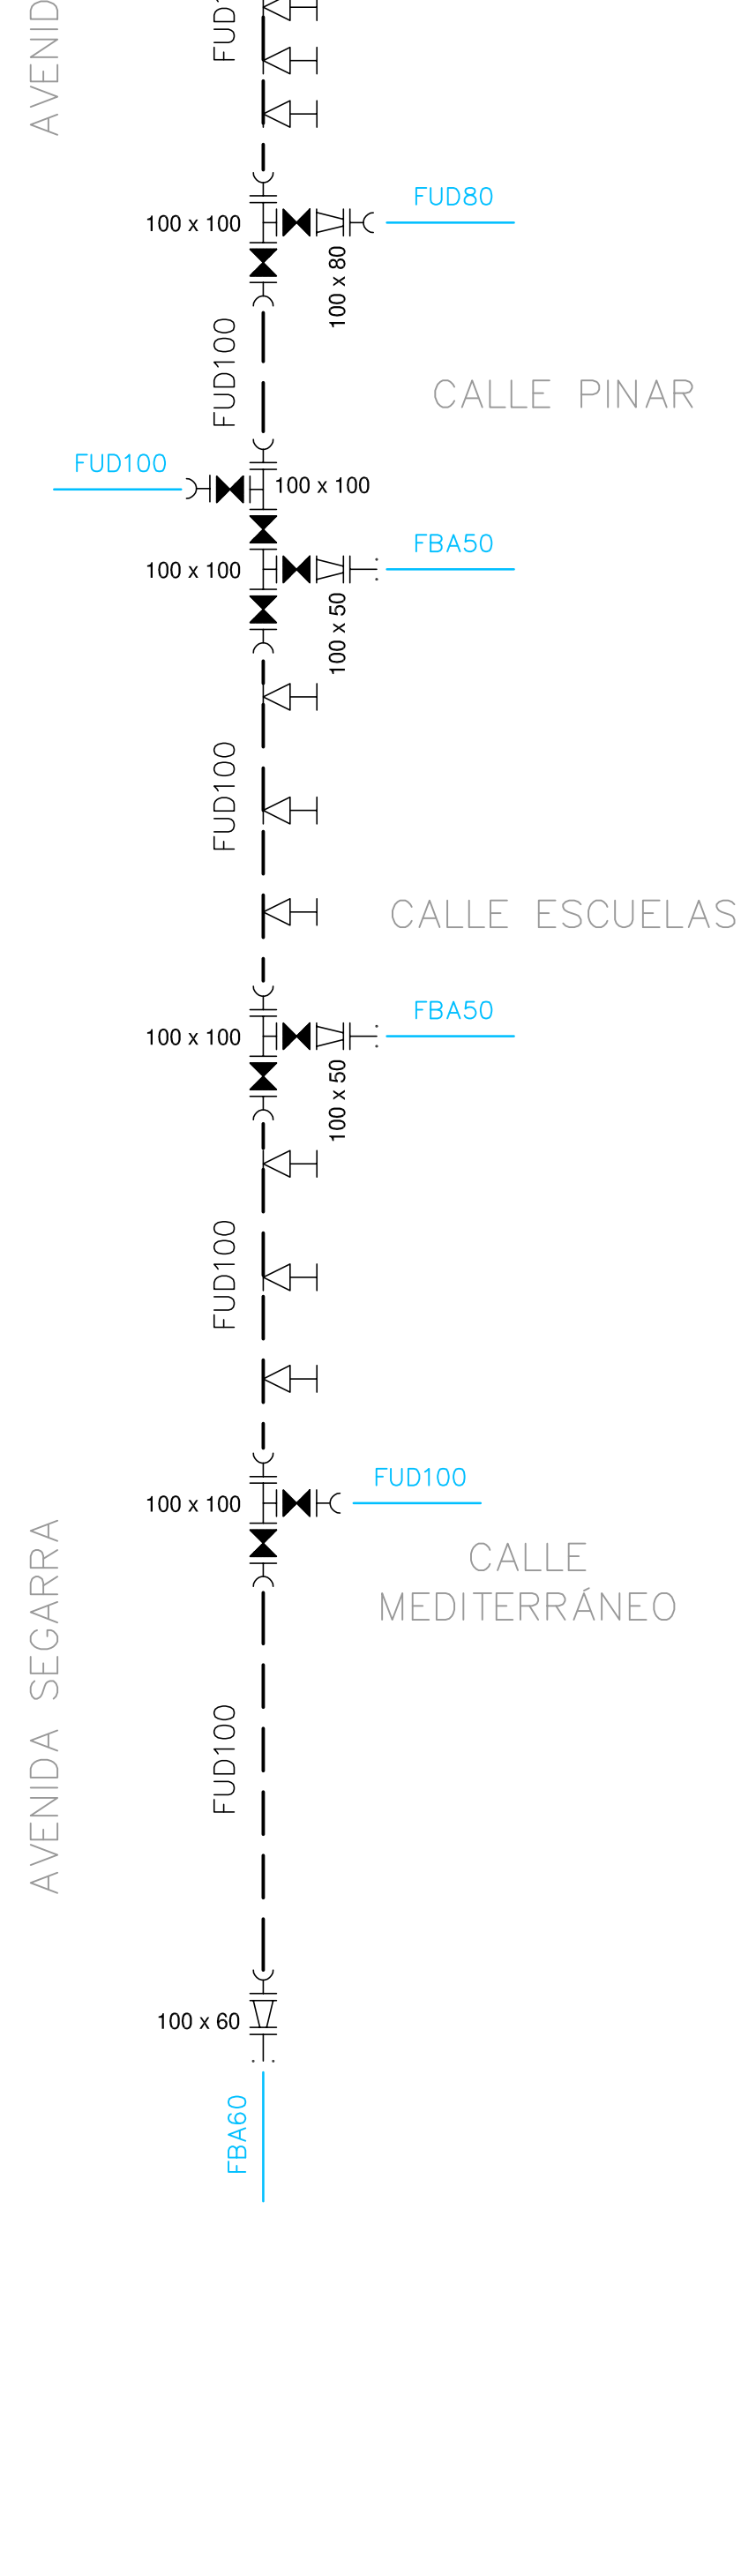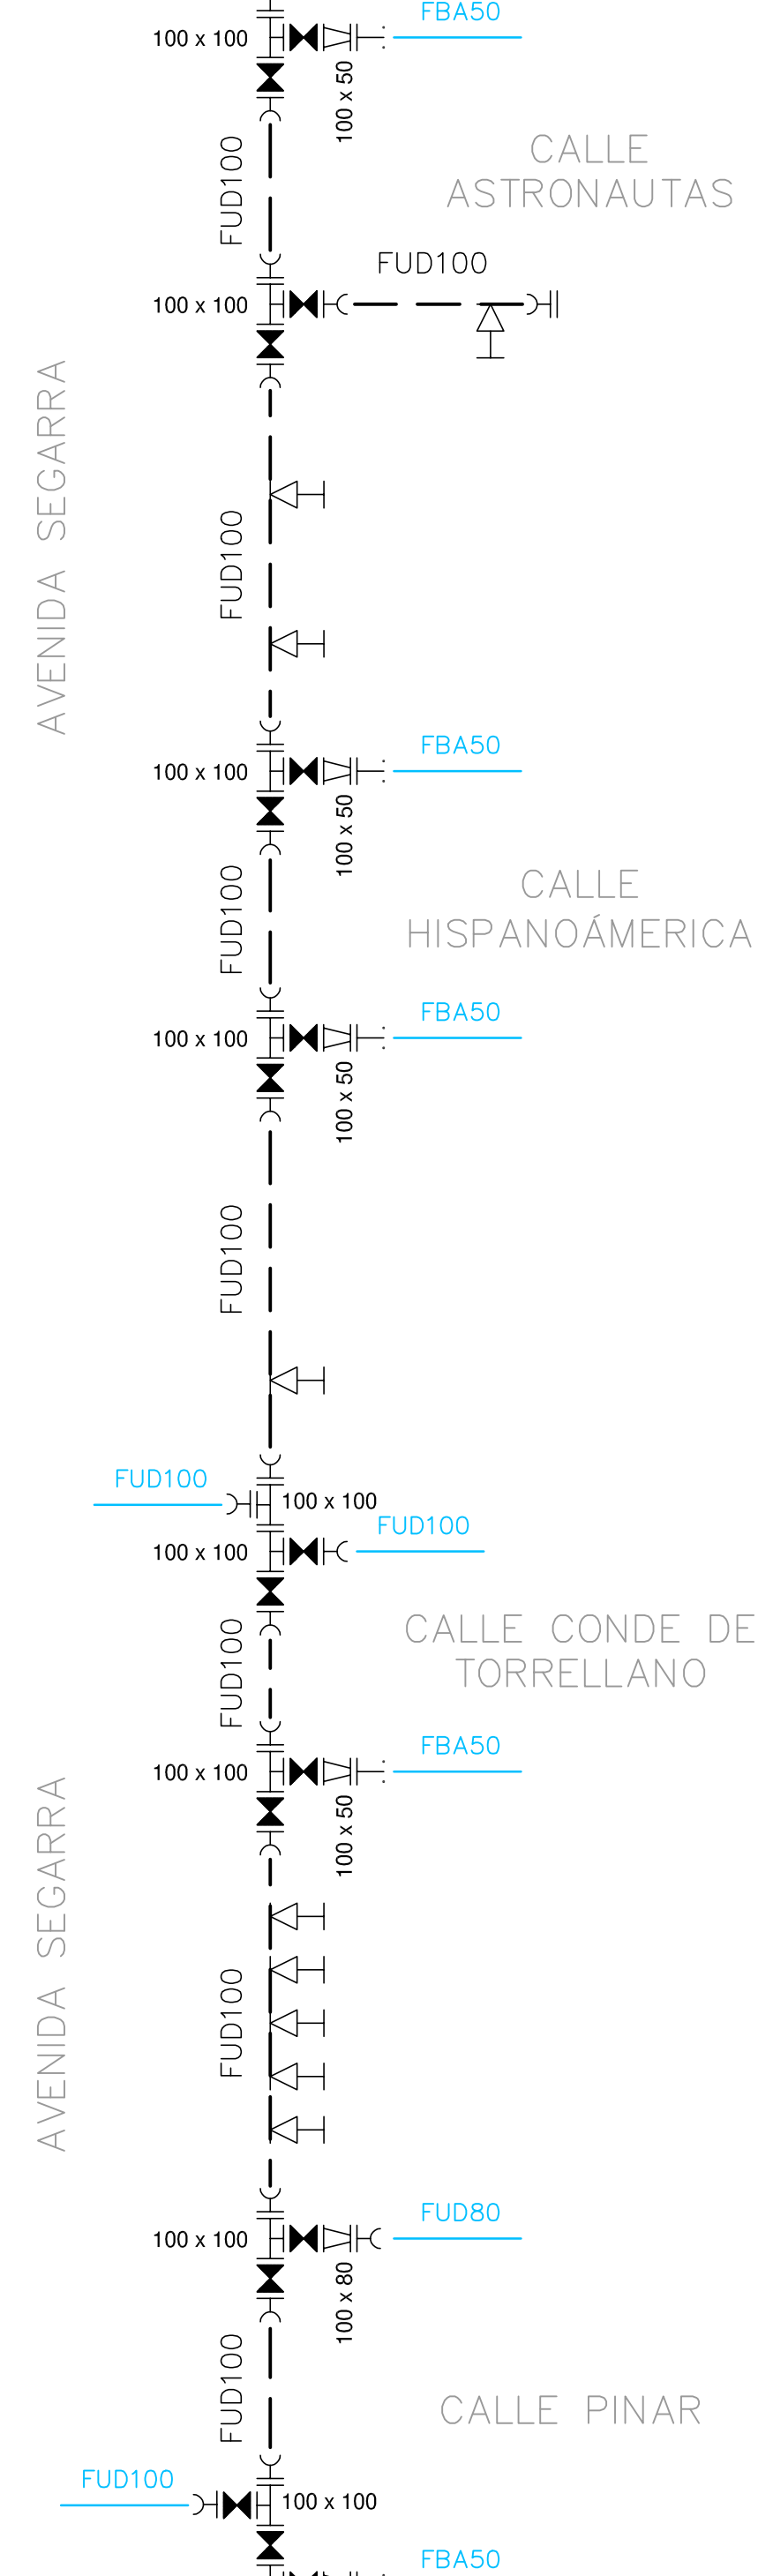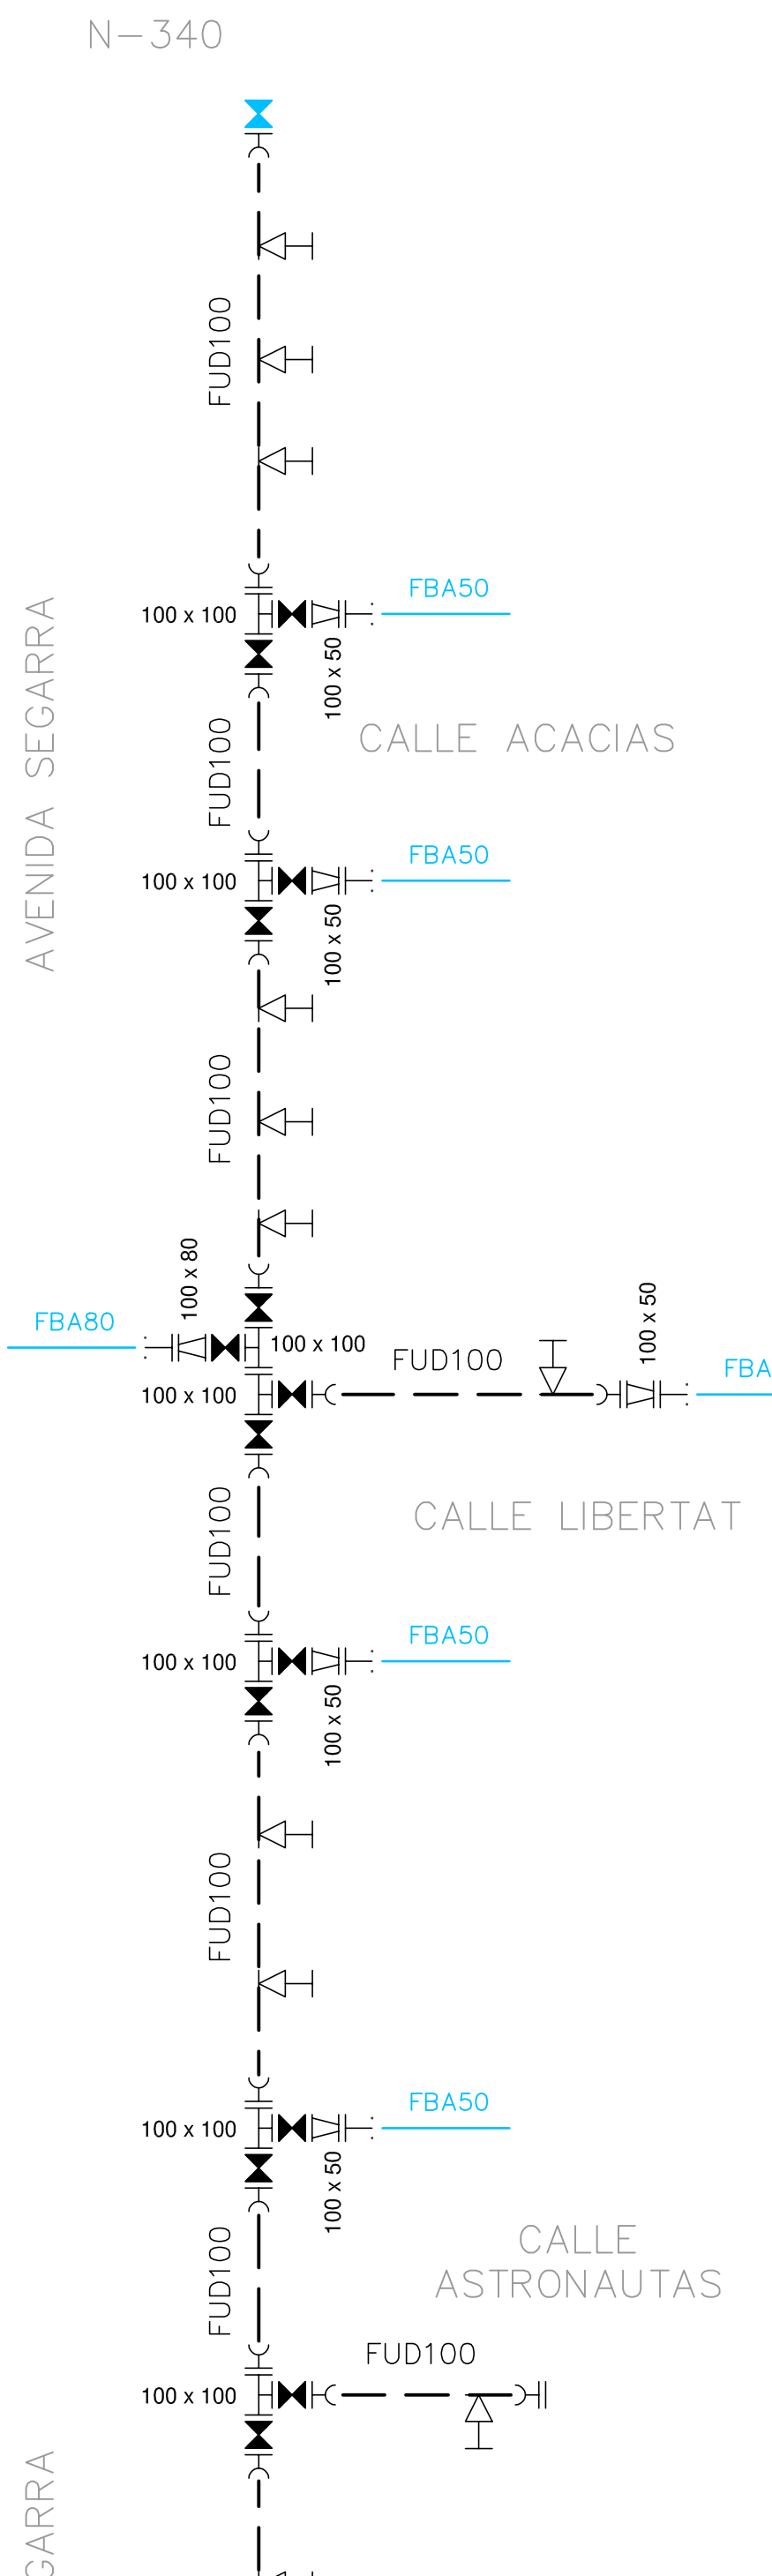

Aigües i Sanejament d'Elx, S.A.

MEMORIA VALORADA PARA LA RENOVACIÓN DE RED Y SERVICIO DE AGUA POTABLE EN LA AVENIDA SEGARRA - TORRELLANO

PLANO N°:

4

DESIGNACIÓN:

ESQUEMAS DE ENTRONQUES

ESCALA:

S / E

FECHA:

FEBRERO 2021

REFERENCIA:

2021009013E4

INGENIERO AUTOR DEL PROYECTO :

11



DIMENSIONES ZANJA		
D	A	H MEDIA
80	0.60	0.80
100	0.60	1.00
150	0.60	1.20
200	0.60	1.20
250	0.60	1.40
300	0.60	1.50
400	0.90	1.70
500	1.00	1.80
600	1.10	2.00
700	1.20	2.10
800	1.30	2.30
900	1.40	2.40



Aigües i Sanejament d'Elx, S.A.

MEMORIA VALORADA PARA LA RENOVACIÓN DE RED Y SERVICIO DE AGUA POTABLE EN LA AVENIDA SEGARRA - TORRELLANO

5

DESIGNACIÓN:


DETALLES TIPO ZANJAS

1 / 20

FEBRERO 2021

2021009003E5

INGENIERO AUTOR DEL PROYECTO :

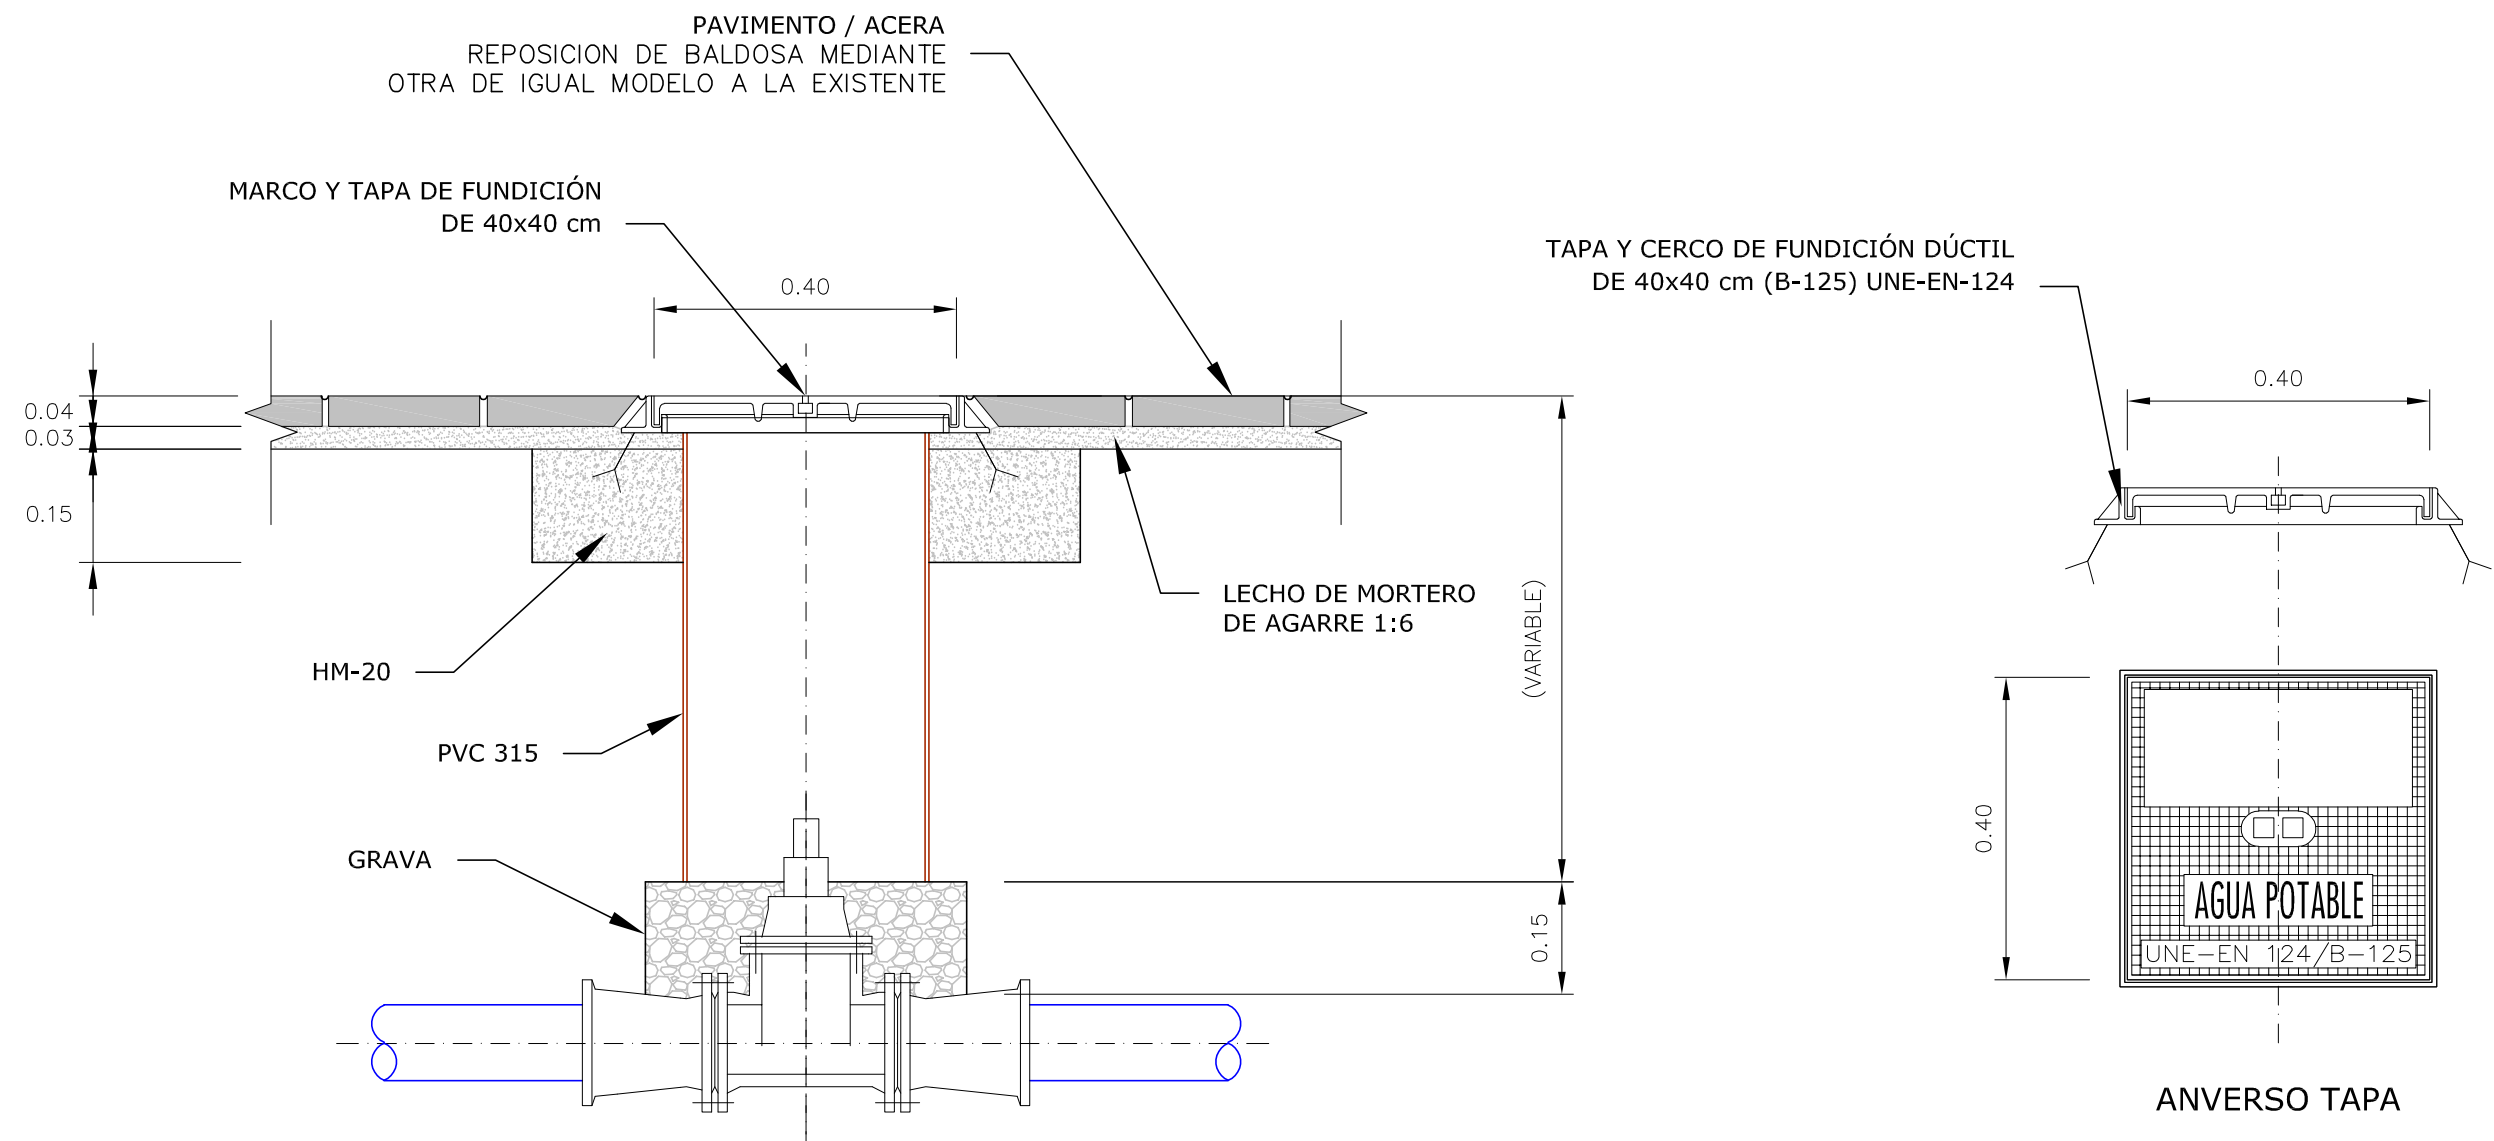

Aigües i Sanejament d'Elx, S.A.

MEMORIA VALORADA PARA LA RENOVACIÓN DE RED Y SERVICIO DE AGUA POTABLE EN LA AVENIDA SEGARRA - TORRELLANO

PLANO N°:

6

DESIGNACIÓN:

DETALLES:
ARQUETA PARA VÁLVULA DN ≤ 200
EN ACERA

ESCALA:

1 / 10


FECHA:

FEBRERO 2021

REFERENCIA:

2021009004E6

INGENIERO AUTOR DEL PROYECTO :

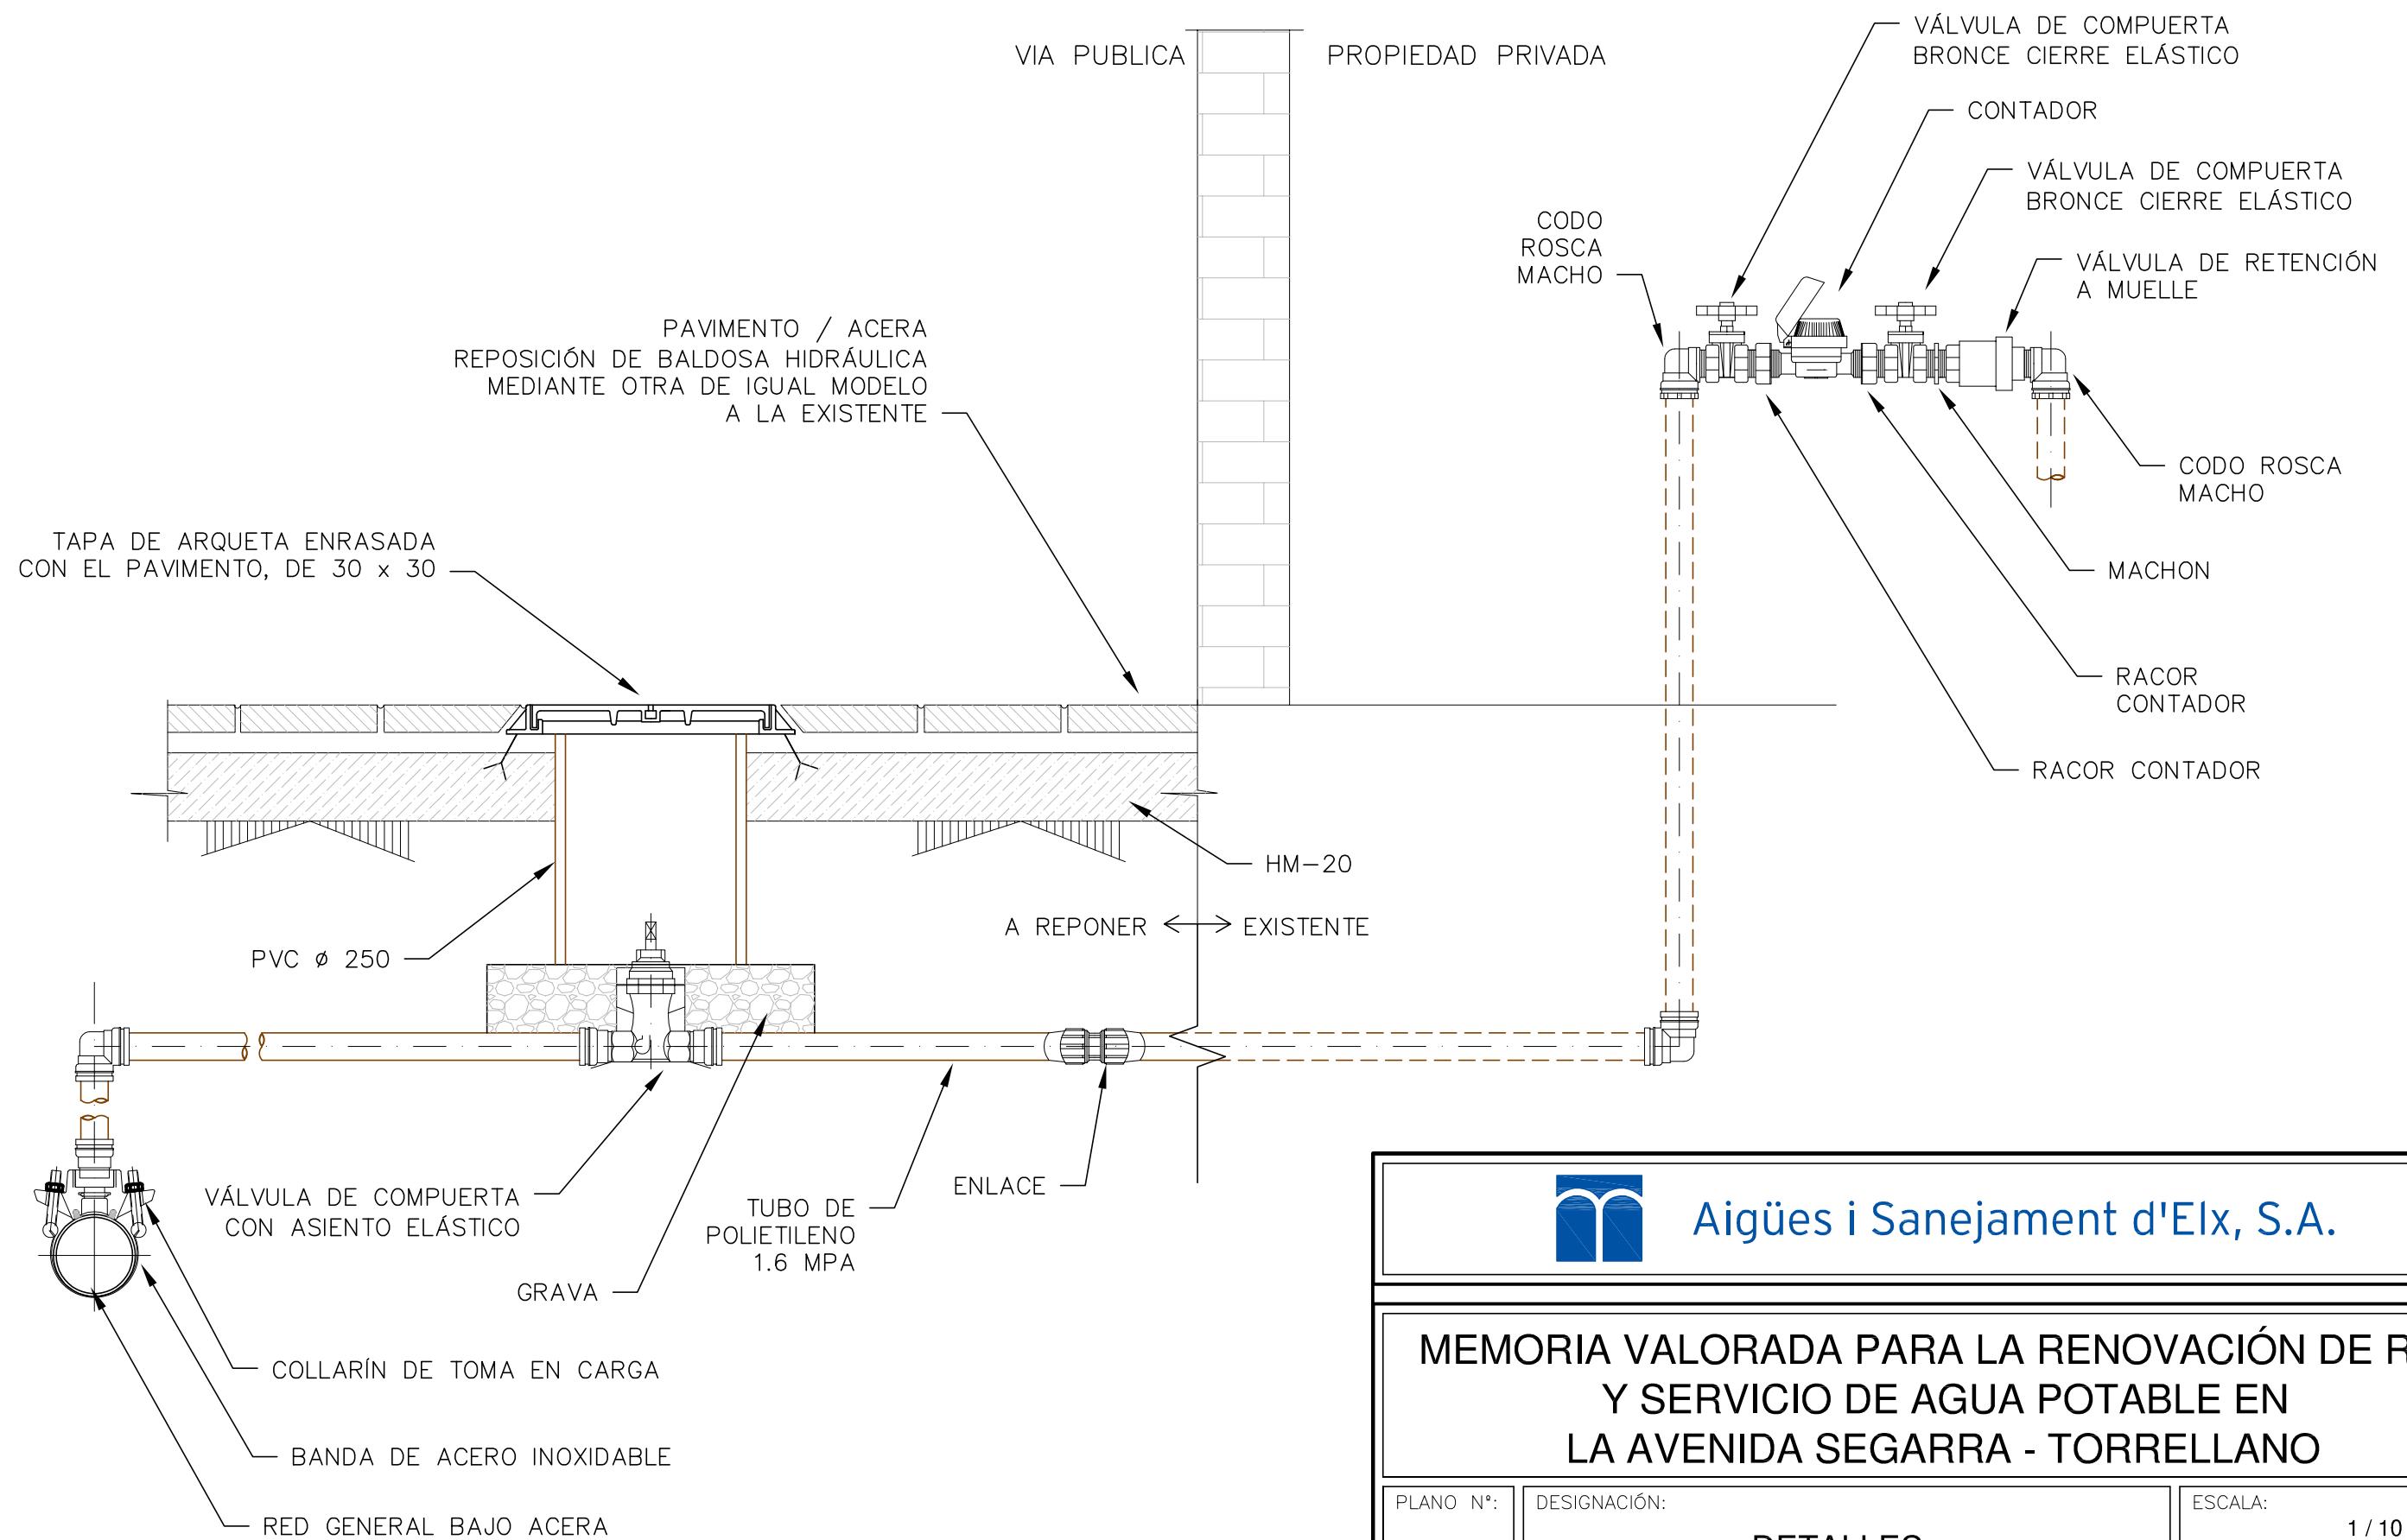

Aigües i Sanejament d'Elx, S.A.

MEMORIA VALORADA PARA LA RENOVACIÓN DE RED Y SERVICIO DE AGUA POTABLE EN LA AVENIDA SEGARRA - TORRELLANO

PLANO N°:

7

DESIGNACIÓN:

DETALLES :
ACOMETIDA DE AGUA POTABLE

ESCALA:

1 / 10

FECHA:

FEBRERO 2021

REFERENCIA:

2021009005E7

INGENIERO AUTOR DEL PROYECTO :



- CONDUCCION PROYECTADA
- AGUA DE QUIBAS
- CONDUCCION RIEGO
- HC ENERGÍA
- ALUMBRADO
- ACEQUIAS DE RIEGO
- ALCANTARILLADO
- PLUVIALES
- CANALES DEL TAIBILLA
- CANAL DE RIEGOS DE LEVANTE
- GAS NATURAL
- ELECTRICIDAD
- TELEFONICA
- CONDUCCIÓN EXISTENTE DE AGUA POTABLE



Aigües i Sanejament d'Elx, S.A.

MEMORIA VALORADA PARA LA RENOVACIÓN DE RED
Y SERVICIO DE AGUA POTABLE EN
LA AVENIDA SEGARRA - TORRELLANO

PLANO N°:	DESIGNACIÓN:	ESCALA:	1 / 1.200
8	SERVICIOS AFECTADOS	FECHA:	REFERENCIA:
		FEBRERO 2021	2021009010E8

INGENIERO AUTOR DEL PROYECTO :