


ESCALA : 1 / 500.000



Aigües i Sanejament d'Eix, S.A.

MEMORIA VALORADA PARA LA RENOVACIÓN DE ACOMETIDAS EN LOS PALMERALES

PLANO N°:	DESIGNACIÓN:	ESCALA:		
1	SITUACIÓN	1 / 40.000	FECHA:	REFERENCIA:
			FEBRERO 2019	2019024004_01
		INGENIERO AUTOR DEL PROYECTO :		

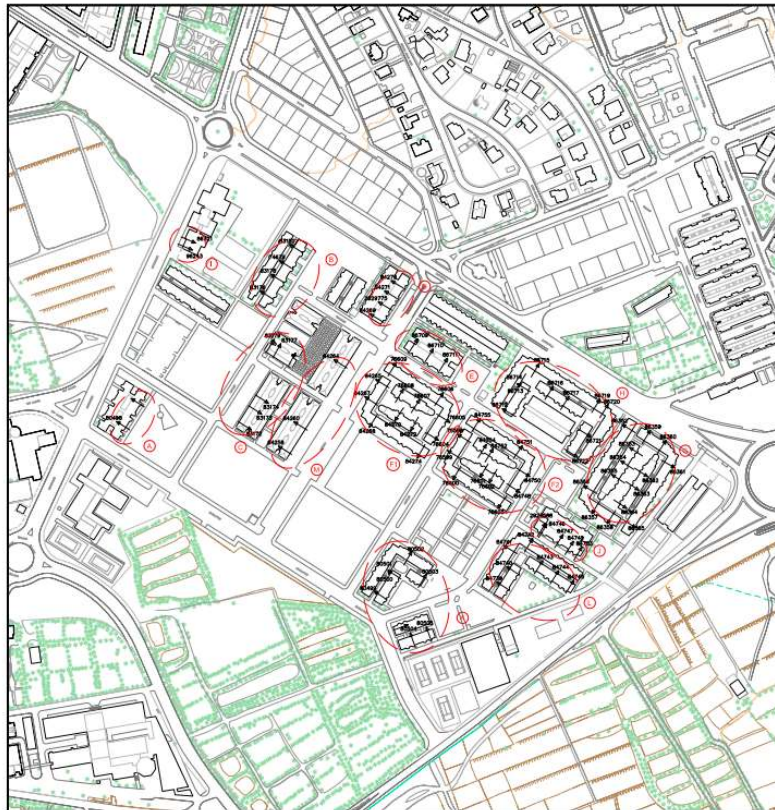




← ACOMETIDA EXISTENTE A RENOVAR



Aigües i Sanejament d'Eix, S.A.

MEMORIA VALORADA PARA LA RENOVACIÓN DE ACOMETIDAS EN LOS PALMERALES

PLANO N°:	DESIGNACIÓN:	ESCALA:		
2	PLANTA GENERAL	1 / 2.000	FECHA:	REFERENCIA:
			FEBRERO 2019	2019024004_01
		INGENIERO AUTOR DEL PROYECTO :		

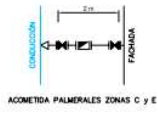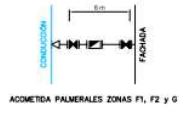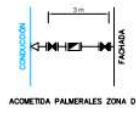

- CONDUCCION EXISTENTE
- - - CONDUCCION PROYECTADA
- ⊘ VALVULA DE COMPENSADA
- ⊠ EDITADOR
- ⊞ CARRETE
- ⊞ TOMA EN CARRETE

 Algües i Sanejament d'Elx, S.A.

MEMORIA VALORADA PARA LA RENOVACIÓN DE ACOMETIDAS EN LOS PALMERALES

PUNTO:	3	DESCRIPCION:	ESQUEMA DE ENTRONQUES	
			FECHA:	ESTADO:
PROYECTOR DEL PROYECTO:			DISEÑADOR DEL PROYECTO:	