


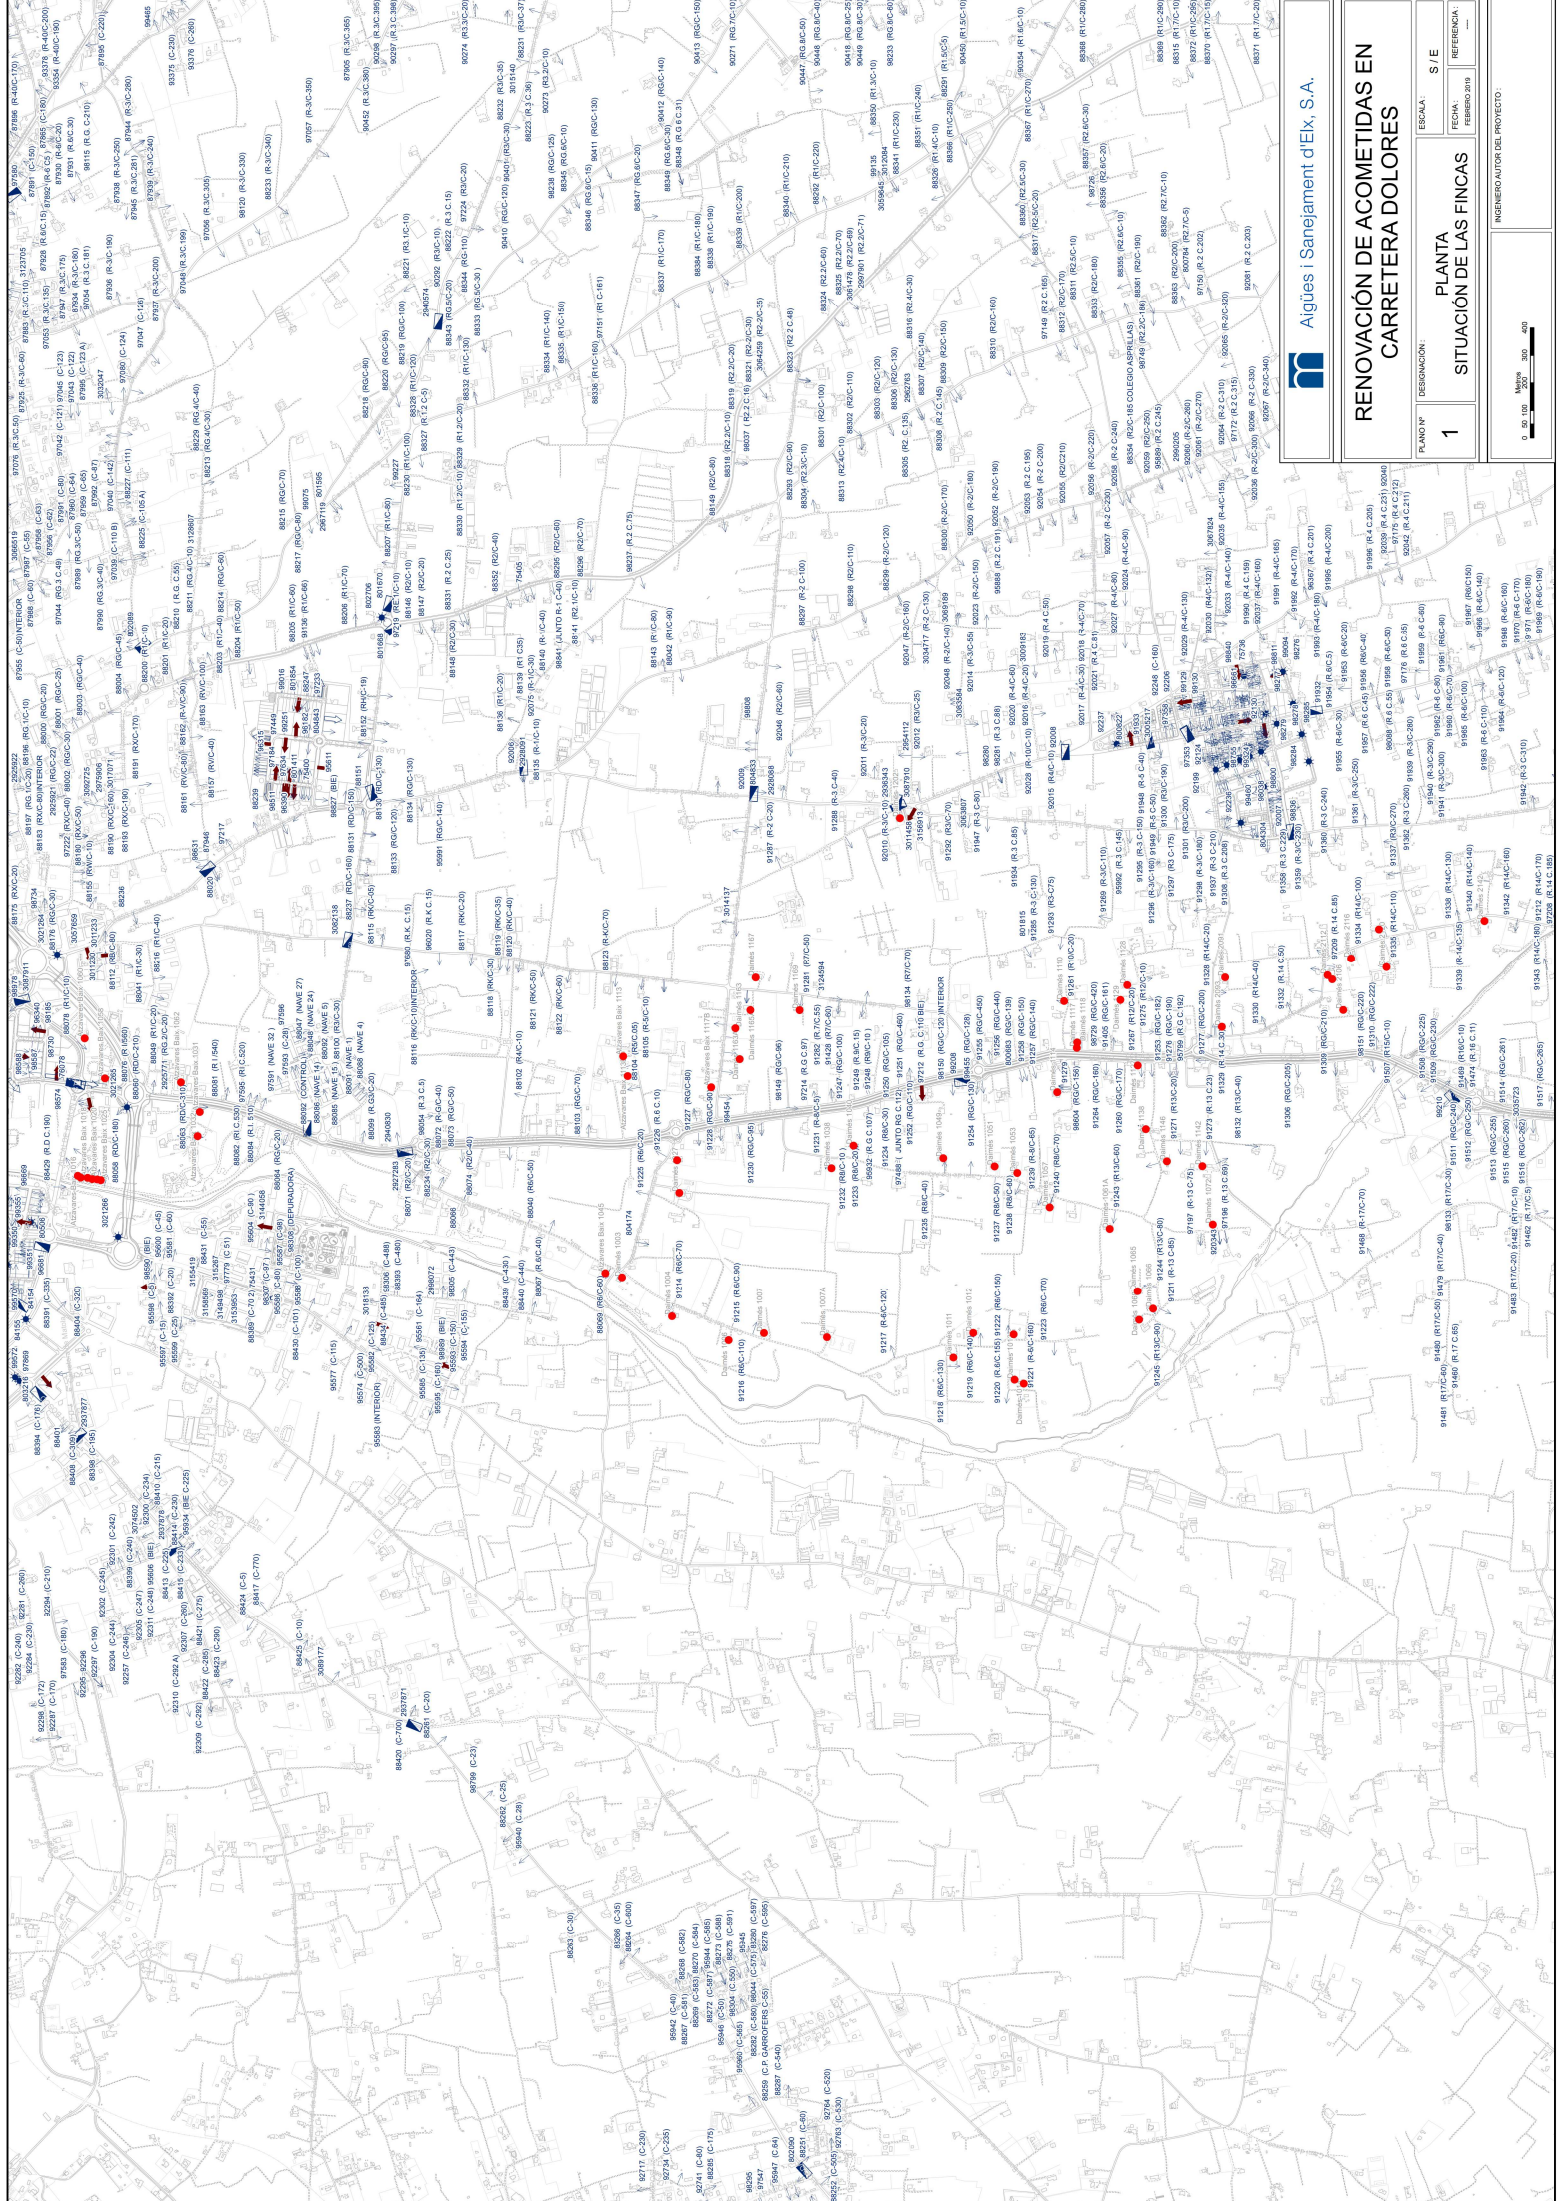



Agües i Sanejament d'Eix, S.A.

RENOVACIÓN DE ACOMETIDAS EN
CARRETERA DOLORES

PLANO Nº	DESIGNACIÓN:	ESCALA:	S / E
1	SITUACIÓN DE LAS FINCAS	FECHA:	REFERENCIAL:
		FEBRERO 2019	---

INGENIERO AUTOR DEL PROYECTO:

0 30 60 