






-  ACOMETIDA EXISTENTE
-  VÁLVULA EXISTENTE
-  CONDUCCIÓN EXISTENTE DE AGUA POTABLE






**MEMORIA VALORADA PARA LA RENOVACIÓN DE RED  
Y SERVICIO DE AGUA POTABLE EN  
ANTONIO MACHADO**

PLANO Nº: <b>2.1</b>	DESIGNACIÓN: <b>PLANTA GENERAL ESTADO ACTUAL</b>	ESCALA: 1 / 500
	FECHA: MARZO 2021	REFERENCIA: 2021009008G2.1

INGENIERO AUTOR DEL PROYECTO :  
-----



-  ACOMETIDA EXISTENTE
-  VÁLVULA EXISTENTE
-  CONDUCCIÓN EXISTENTE DE AGUA POTABLE




Aigües i Sanejament d'Elx, S.A.







**MEMORIA VALORADA PARA LA RENOVACIÓN DE RED Y SERVICIO DE AGUA POTABLE EN ANTONIO MACHADO**

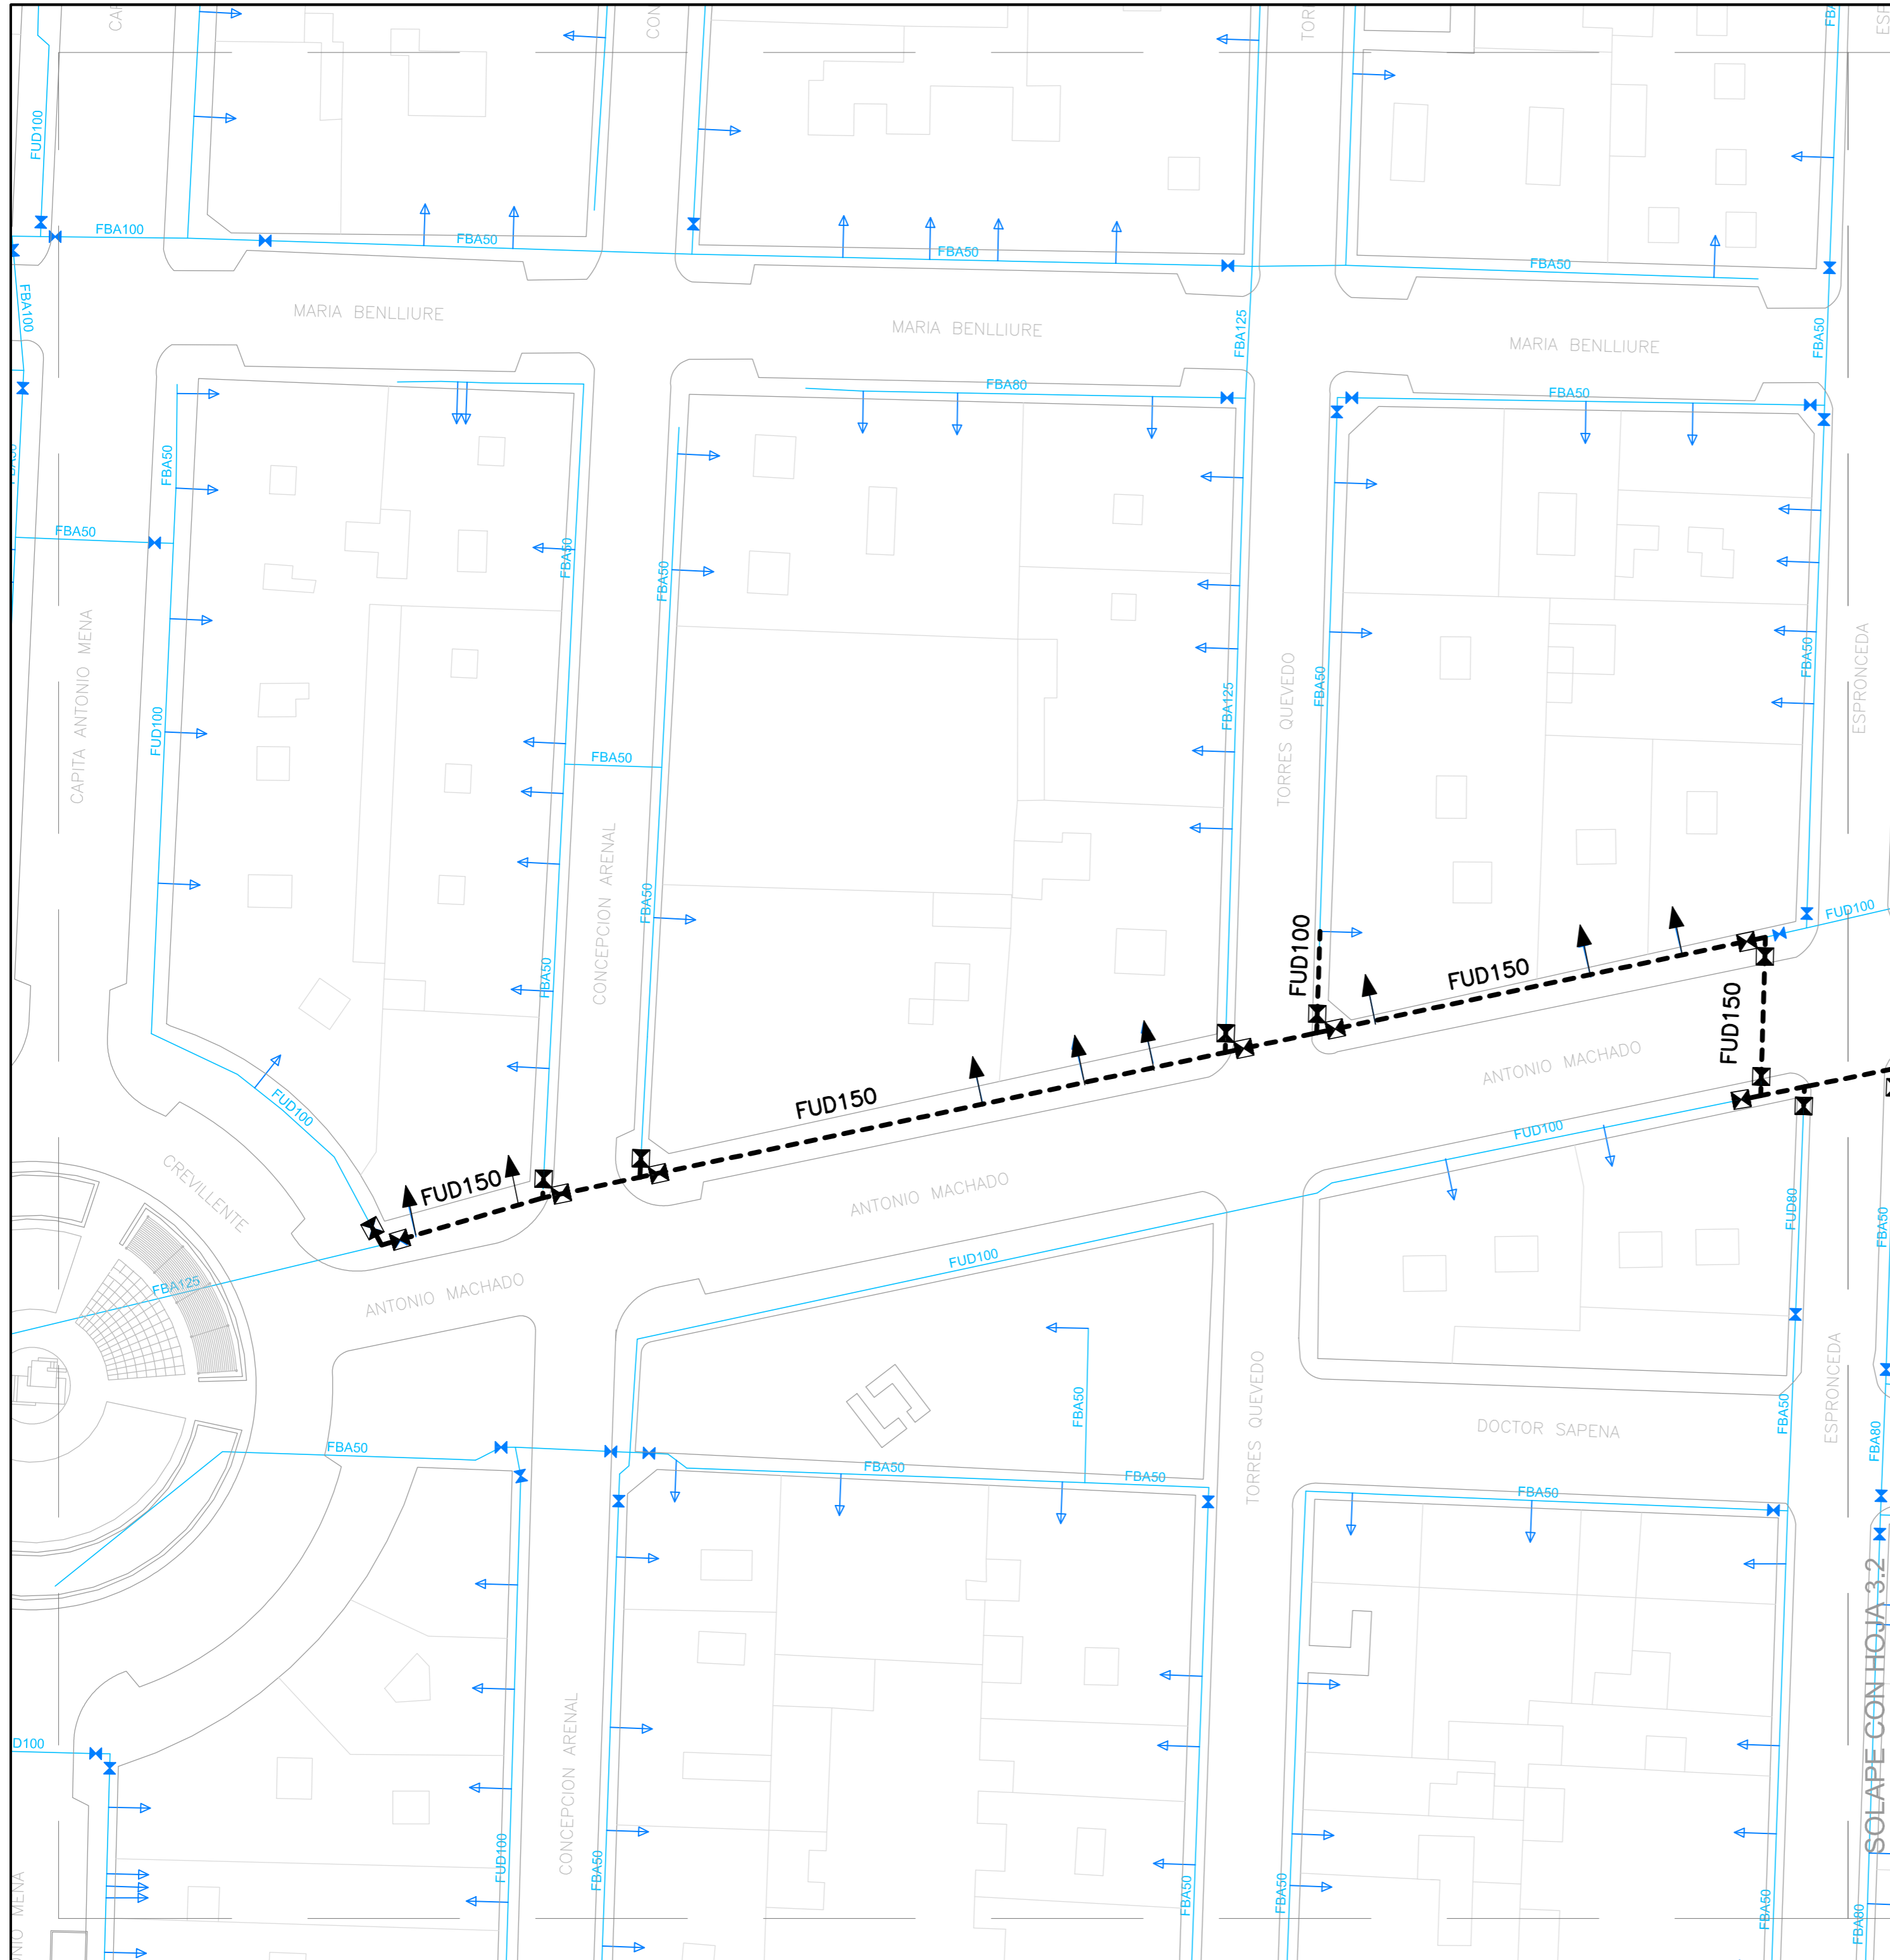PLANO Nº: <b>2.2</b>	DESIGNACIÓN: <b>PLANTA GENERAL ESTADO ACTUAL</b>	ESCALA: 1 / 500
	FECHA: MARZO 2021	REFERENCIA: 2021009008G2.2

INGENIERO AUTOR DEL PROYECTO :  
----

SOLAPE CON HOJA 2.1



-  ACOMETIDA A REPONER
-  VÁLVULA PROYECTADA
-  CONDUCCIÓN PROYECTADA
-  ACOMETIDA EXISTENTE
-  VÁLVULA EXISTENTE
-  CONDUCCIÓN EXISTENTE DE AGUA POTABLE




Aigües i Sanejament d'Elx, S.A.







**MEMORIA VALORADA PARA LA RENOVACIÓN DE RED Y SERVICIO DE AGUA POTABLE EN ANTONIO MACHADO**

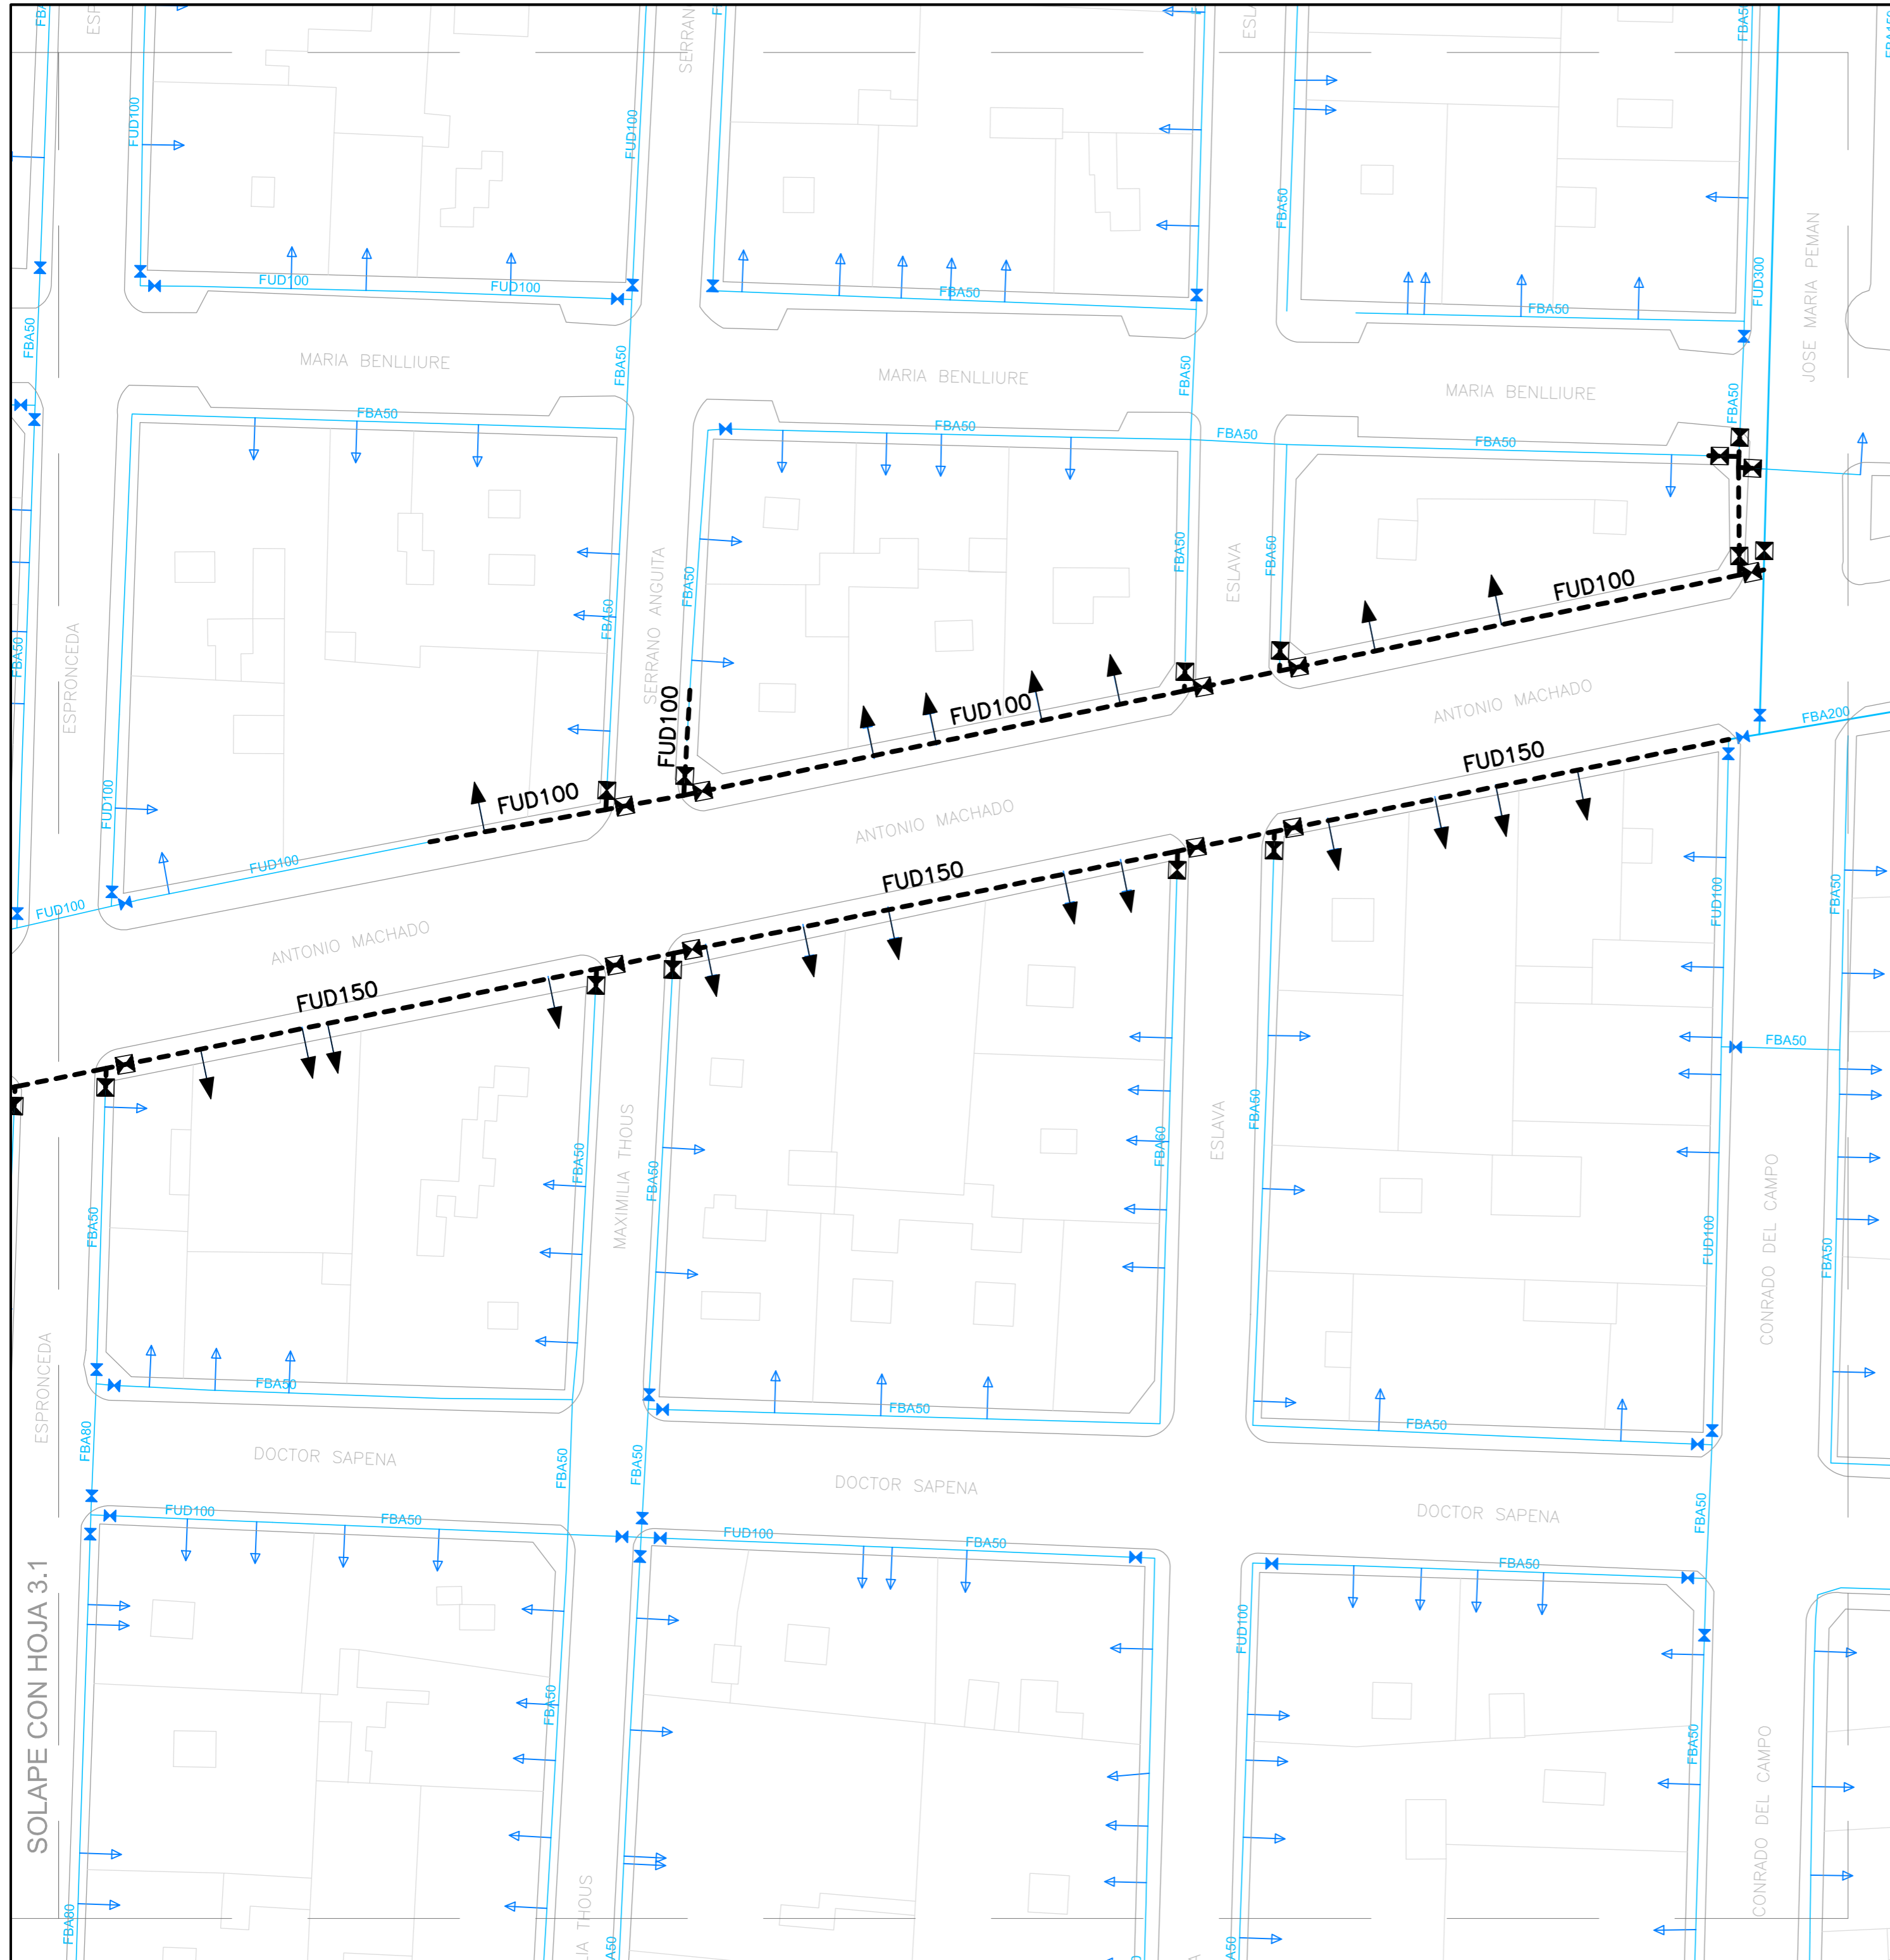PLANO N°: <b>3.1</b>	DESIGNACIÓN: <b>PLANTA GENERAL ACTUACIONES PROYECTADAS</b>	ESCALA: 1 / 500
	FECHA: MARZO 2021	REFERENCIA: 2021009008G3.1

INGENIERO AUTOR DEL PROYECTO :  
-----





-  ACOMETIDA A REPONER
-  VÁLVULA PROYECTADA
-  CONDUCCIÓN PROYECTADA
-  ACOMETIDA EXISTENTE
-  VÁLVULA EXISTENTE
-  CONDUCCIÓN EXISTENTE DE AGUA POTABLE




Aigües i Sanejament d'Elx, S.A.

**MEMORIA VALORADA PARA LA RENOVACIÓN DE RED Y SERVICIO DE AGUA POTABLE EN ANTONIO MACHADO**

PLANO Nº: <b>3.2</b>	DESIGNACIÓN: <b>PLANTA GENERAL ACTUACIONES PROYECTADAS</b>	ESCALA: 1 / 500
	FECHA: MARZO 2021	REFERENCIA: 2021009008G3.2

INGENIERO AUTOR DEL PROYECTO :  
-----

SOLAPE CON HOJA 3.1

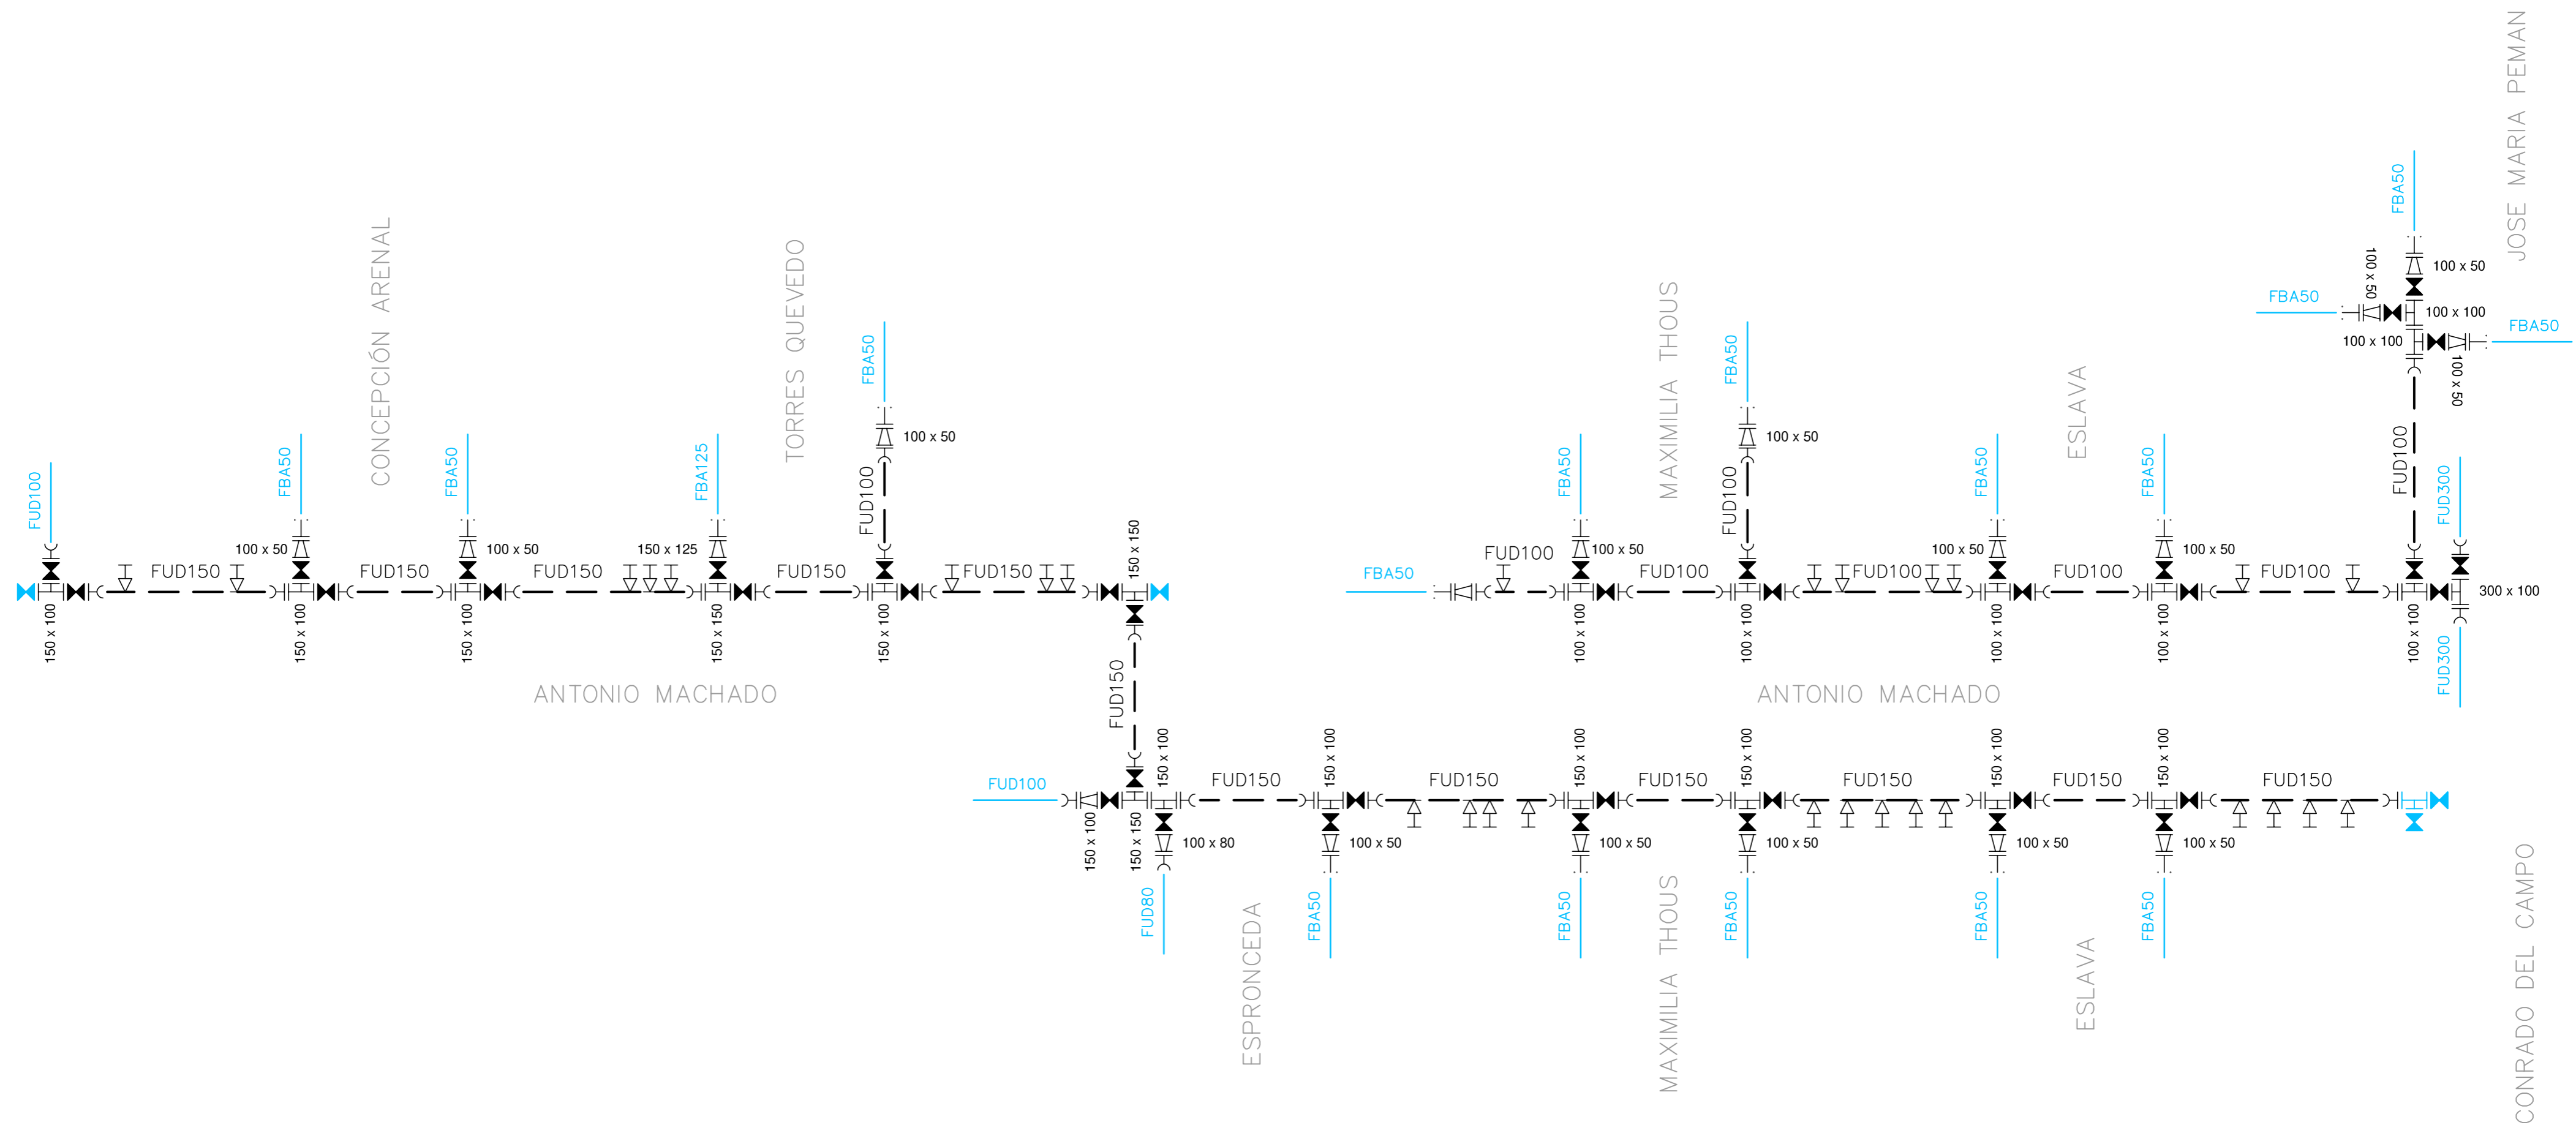

	CONDUCCION EXISTENTE		EMPALME BRIDA-LISO		CONO DE REDUCCIÓN
	CONDUCCION PROYECTADA		BRIDA UNIVERSAL		CODO 90° BRIDA-BRIDA
	VÁLVULA DE COMPUERTA		UNIÓN UNIVERSAL		CODO 45° BRIDA-BRIDA
	VÁLVULA DE MARIPOSA		PLATO CIEGO		CODO 22° BRIDA-BRIDA
	CONTADOR		MANGUITO		CODO 90° ENCHUFE-ENCHUFE
	TE EMBRIDADA		CARRETE DE DESMONTAJE		CODO 45° ENCHUFE-ENCHUFE
	TE A ENCHUFES		CARRETE		CODO 22° ENCHUFE-ENCHUFE
	EMPALME BRIDA-ENCHUFE		TOMA EN CARGA		HIDRANTE



Aigües i Sanejament d'Elx, S.A.


## MEMORIA VALORADA PARA LA RENOVACIÓN DE RED Y SERVICIO DE AGUA POTABLE EN ANTONIO MACHADO

PLANO N°: <b>4</b>	DESIGNACIÓN: <b>ESQUEMAS DE ENTRONQUES</b>	ESCALA: S / E
	FECHA: MARZO 2021	REFERENCIA: 2020002011G4


INGENIERO AUTOR DEL PROYECTO :

JOSE MARIA PEMAN

CONRADO DEL CAMPO

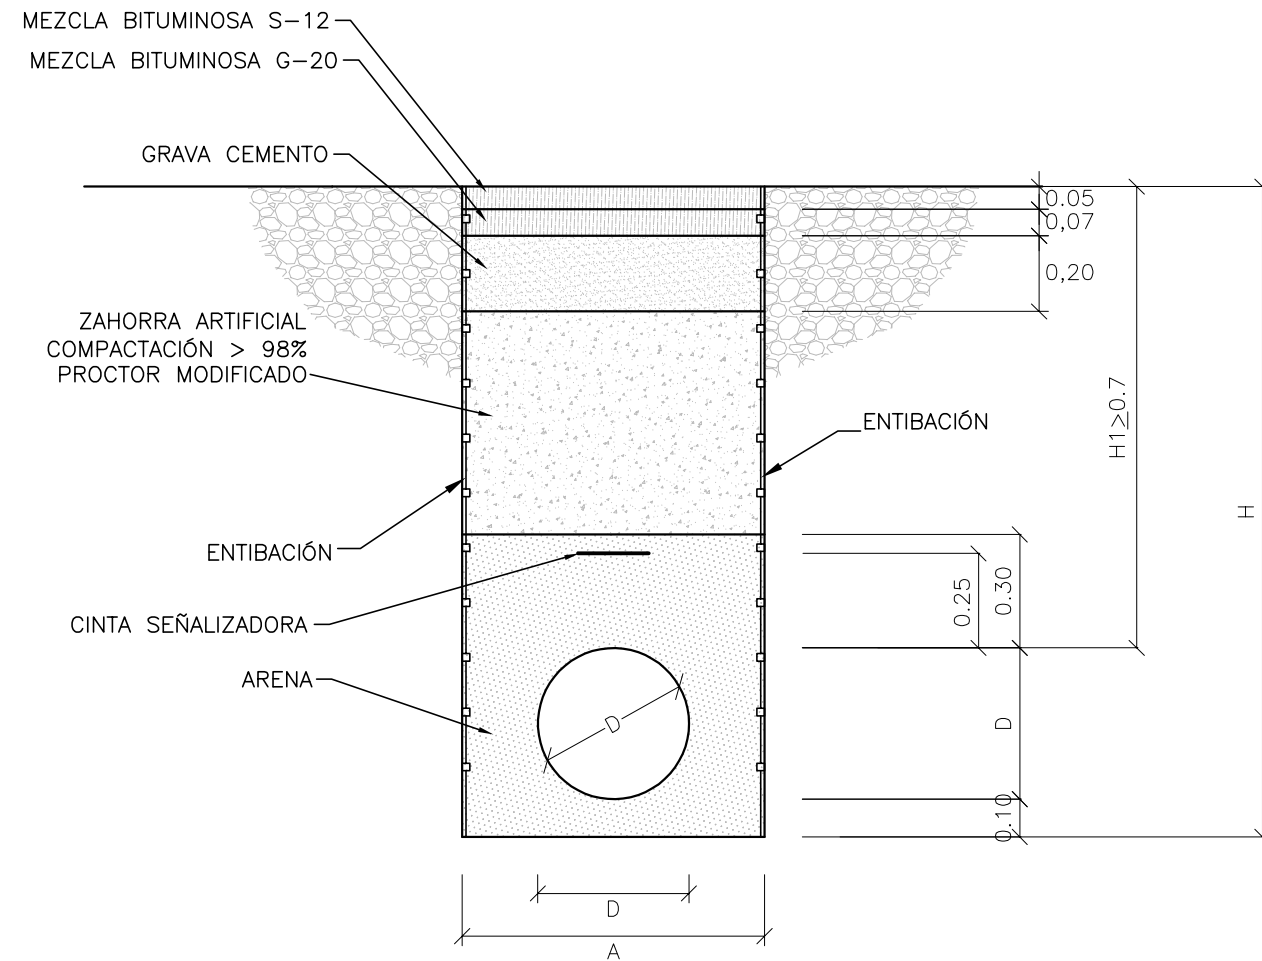

ZANJA EN CARRETERA

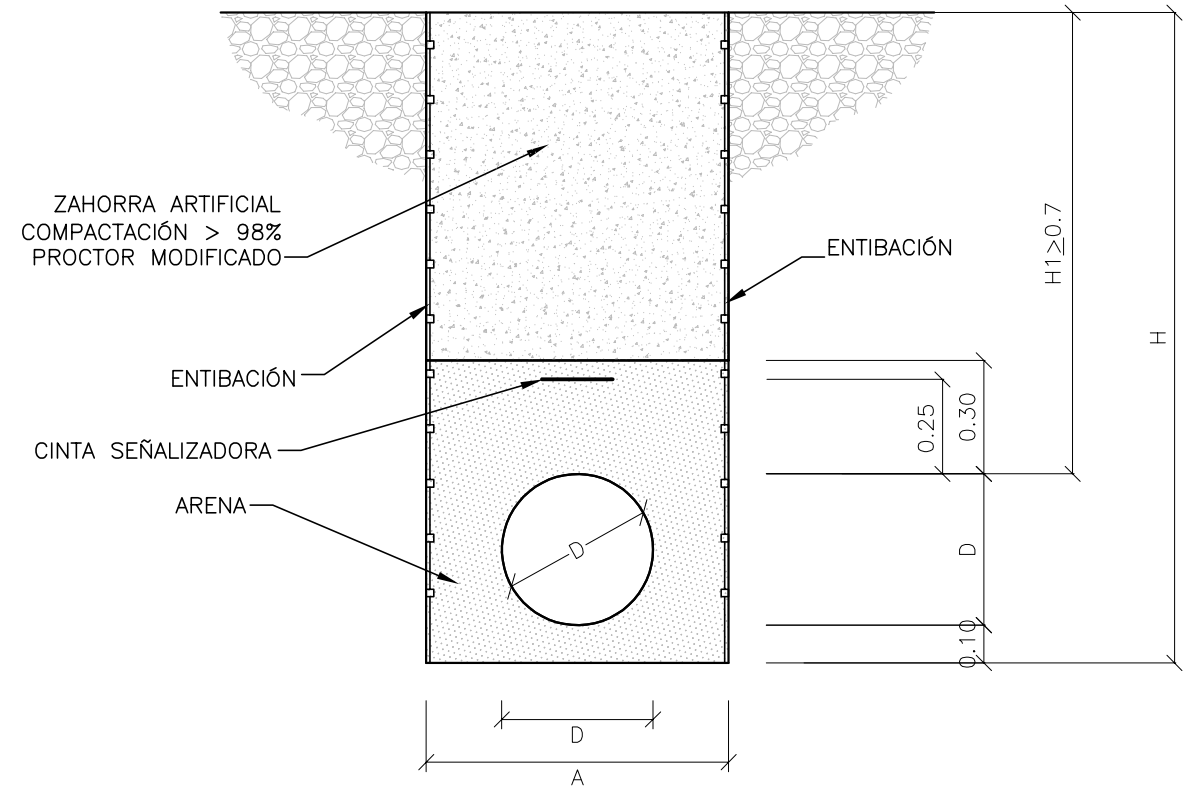

ZANJA EN CAMINO  
O BERMA

DIMENSIONES ZANJA		
D	A	H MEDIA
80	0.60	0.80
100	0.60	1.00
150	0.60	1.20
200	0.60	1.20
250	0.60	1.40
300	0.60	1.50
400	0.90	1.70
500	1.00	1.80
600	1.10	2.00
700	1.20	2.10
800	1.30	2.30
900	1.40	2.40



Aigües i Sanejament d'Elx, S.A.

**MEMORIA VALORADA PARA LA RENOVACIÓN DE RED  
Y SERVICIO DE AGUA POTABLE EN  
ANTONIO MACHADO**

PLANO N°:

**5**

DESIGNACIÓN:

**DETALLES TIPO  
ZANJAS**

ESCALA:

**1 / 20**


FECHA:

**MARZO 2021**

REFERENCIA:

**2021009003G5**

INGENIERO AUTOR DEL PROYECTO :

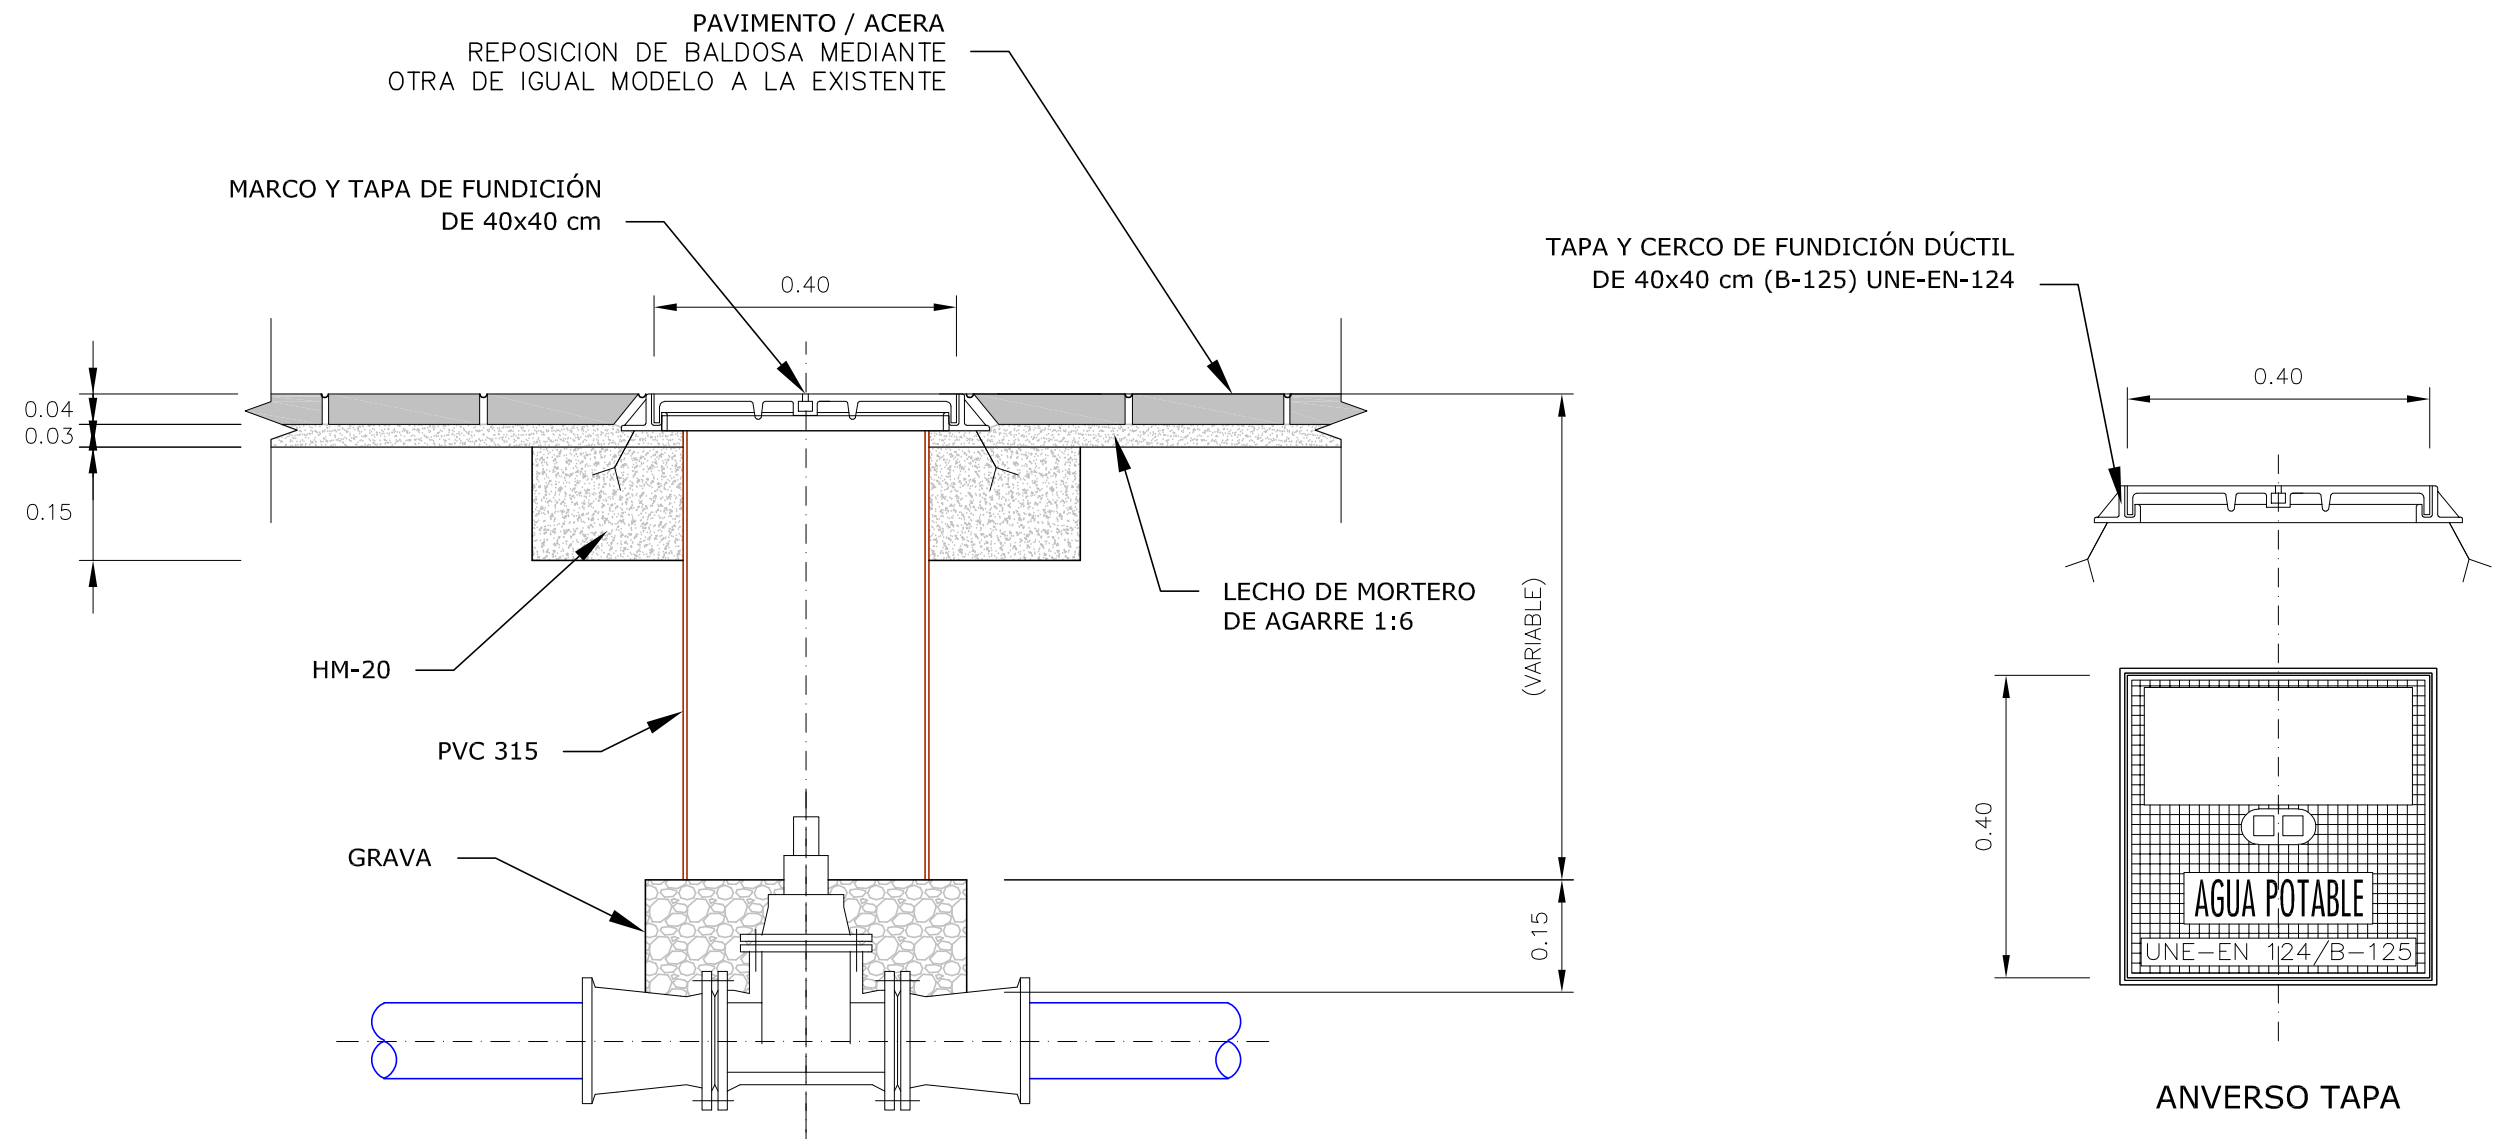


Aigües i Sanejament d'Elx, S.A.

**MEMORIA VALORADA PARA LA RENOVACIÓN DE RED Y SERVICIO DE AGUA POTABLE EN ANTONIO MACHADO**

PLANO N°: <b>6</b>	DESIGNACIÓN: <b>DETALLES: ARQUETA PARA VÁLVULA DN ≤ 200 EN ACERA</b>	ESCALA: <b>1 / 10</b>
		FECHA: MARZO 2021
		REFERENCIA: 2021009004G6

INGENIERO AUTOR DEL PROYECTO :

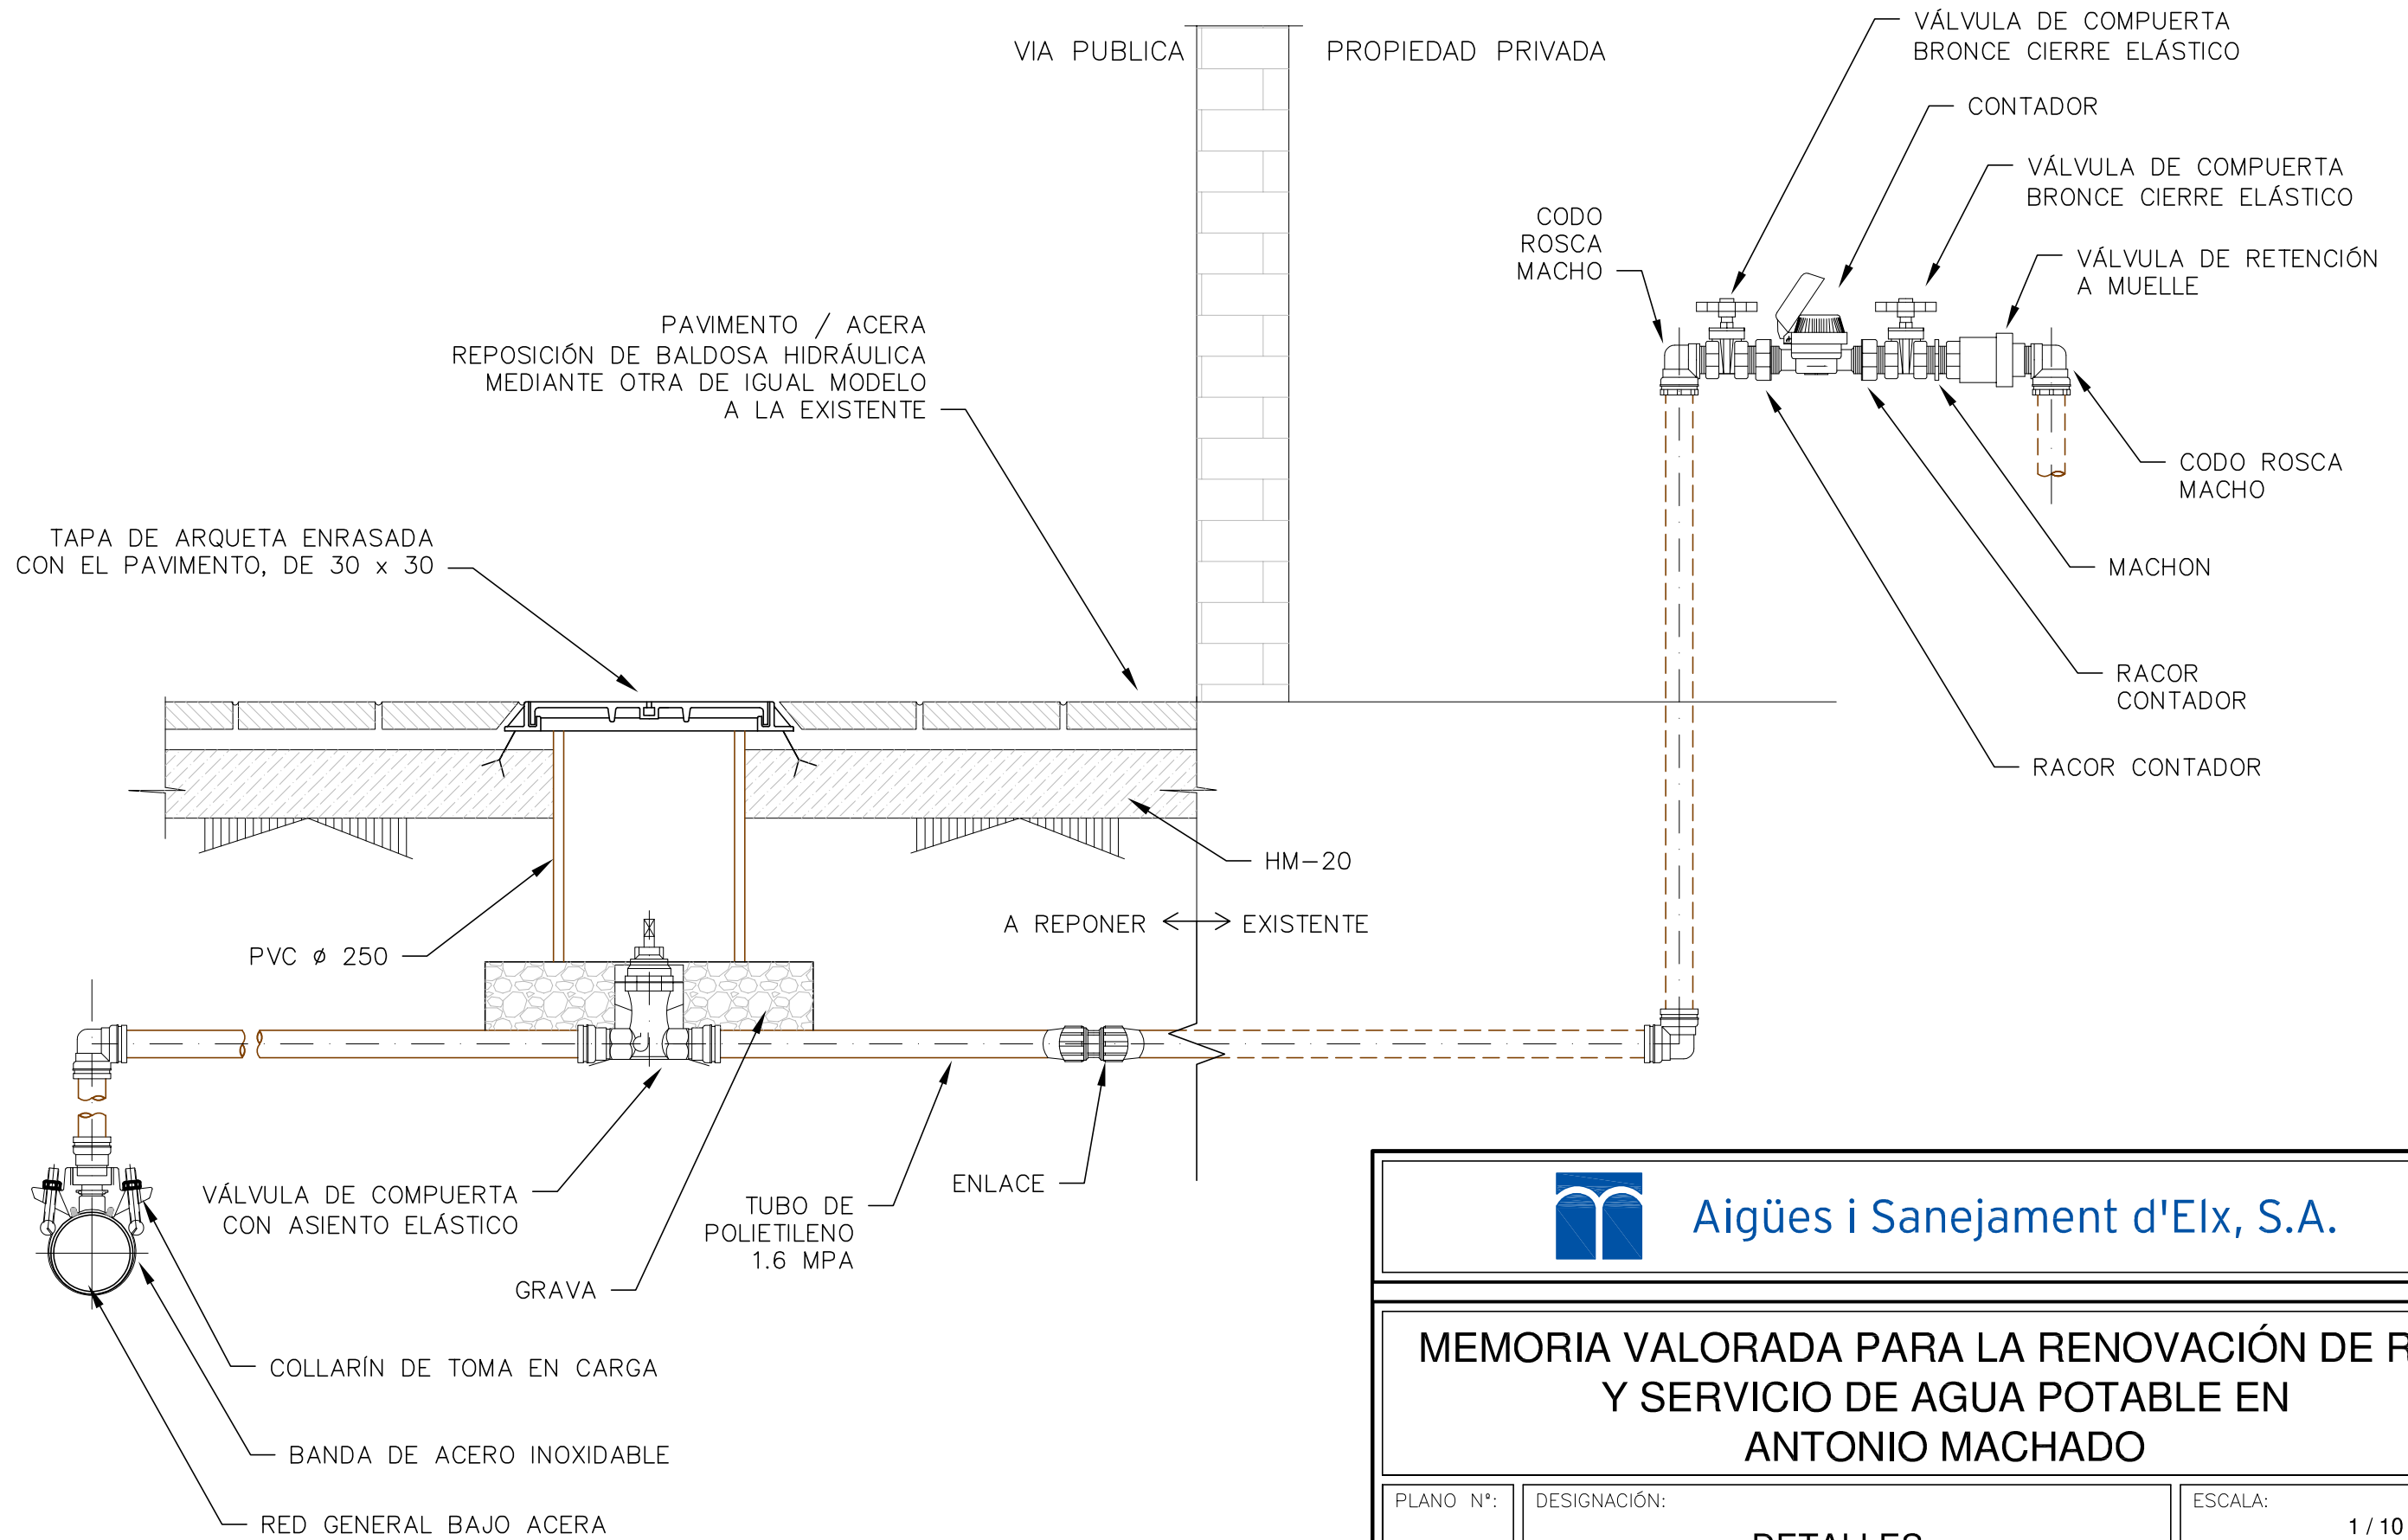


Aigües i Sanejament d'Eix, S.A.


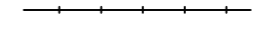
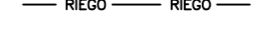











## MEMORIA VALORADA PARA LA RENOVACIÓN DE RED Y SERVICIO DE AGUA POTABLE EN ANTONIO MACHADO

PLANO N°: <b>7</b>	DESIGNACIÓN: <b>DETALLES : ACOMETIDA DE AGUA POTABLE</b>	ESCALA: <b>1 / 10</b>
		FECHA: MARZO 2021
		REFERENCIA: 2021009005G7

INGENIERO AUTOR DEL PROYECTO :

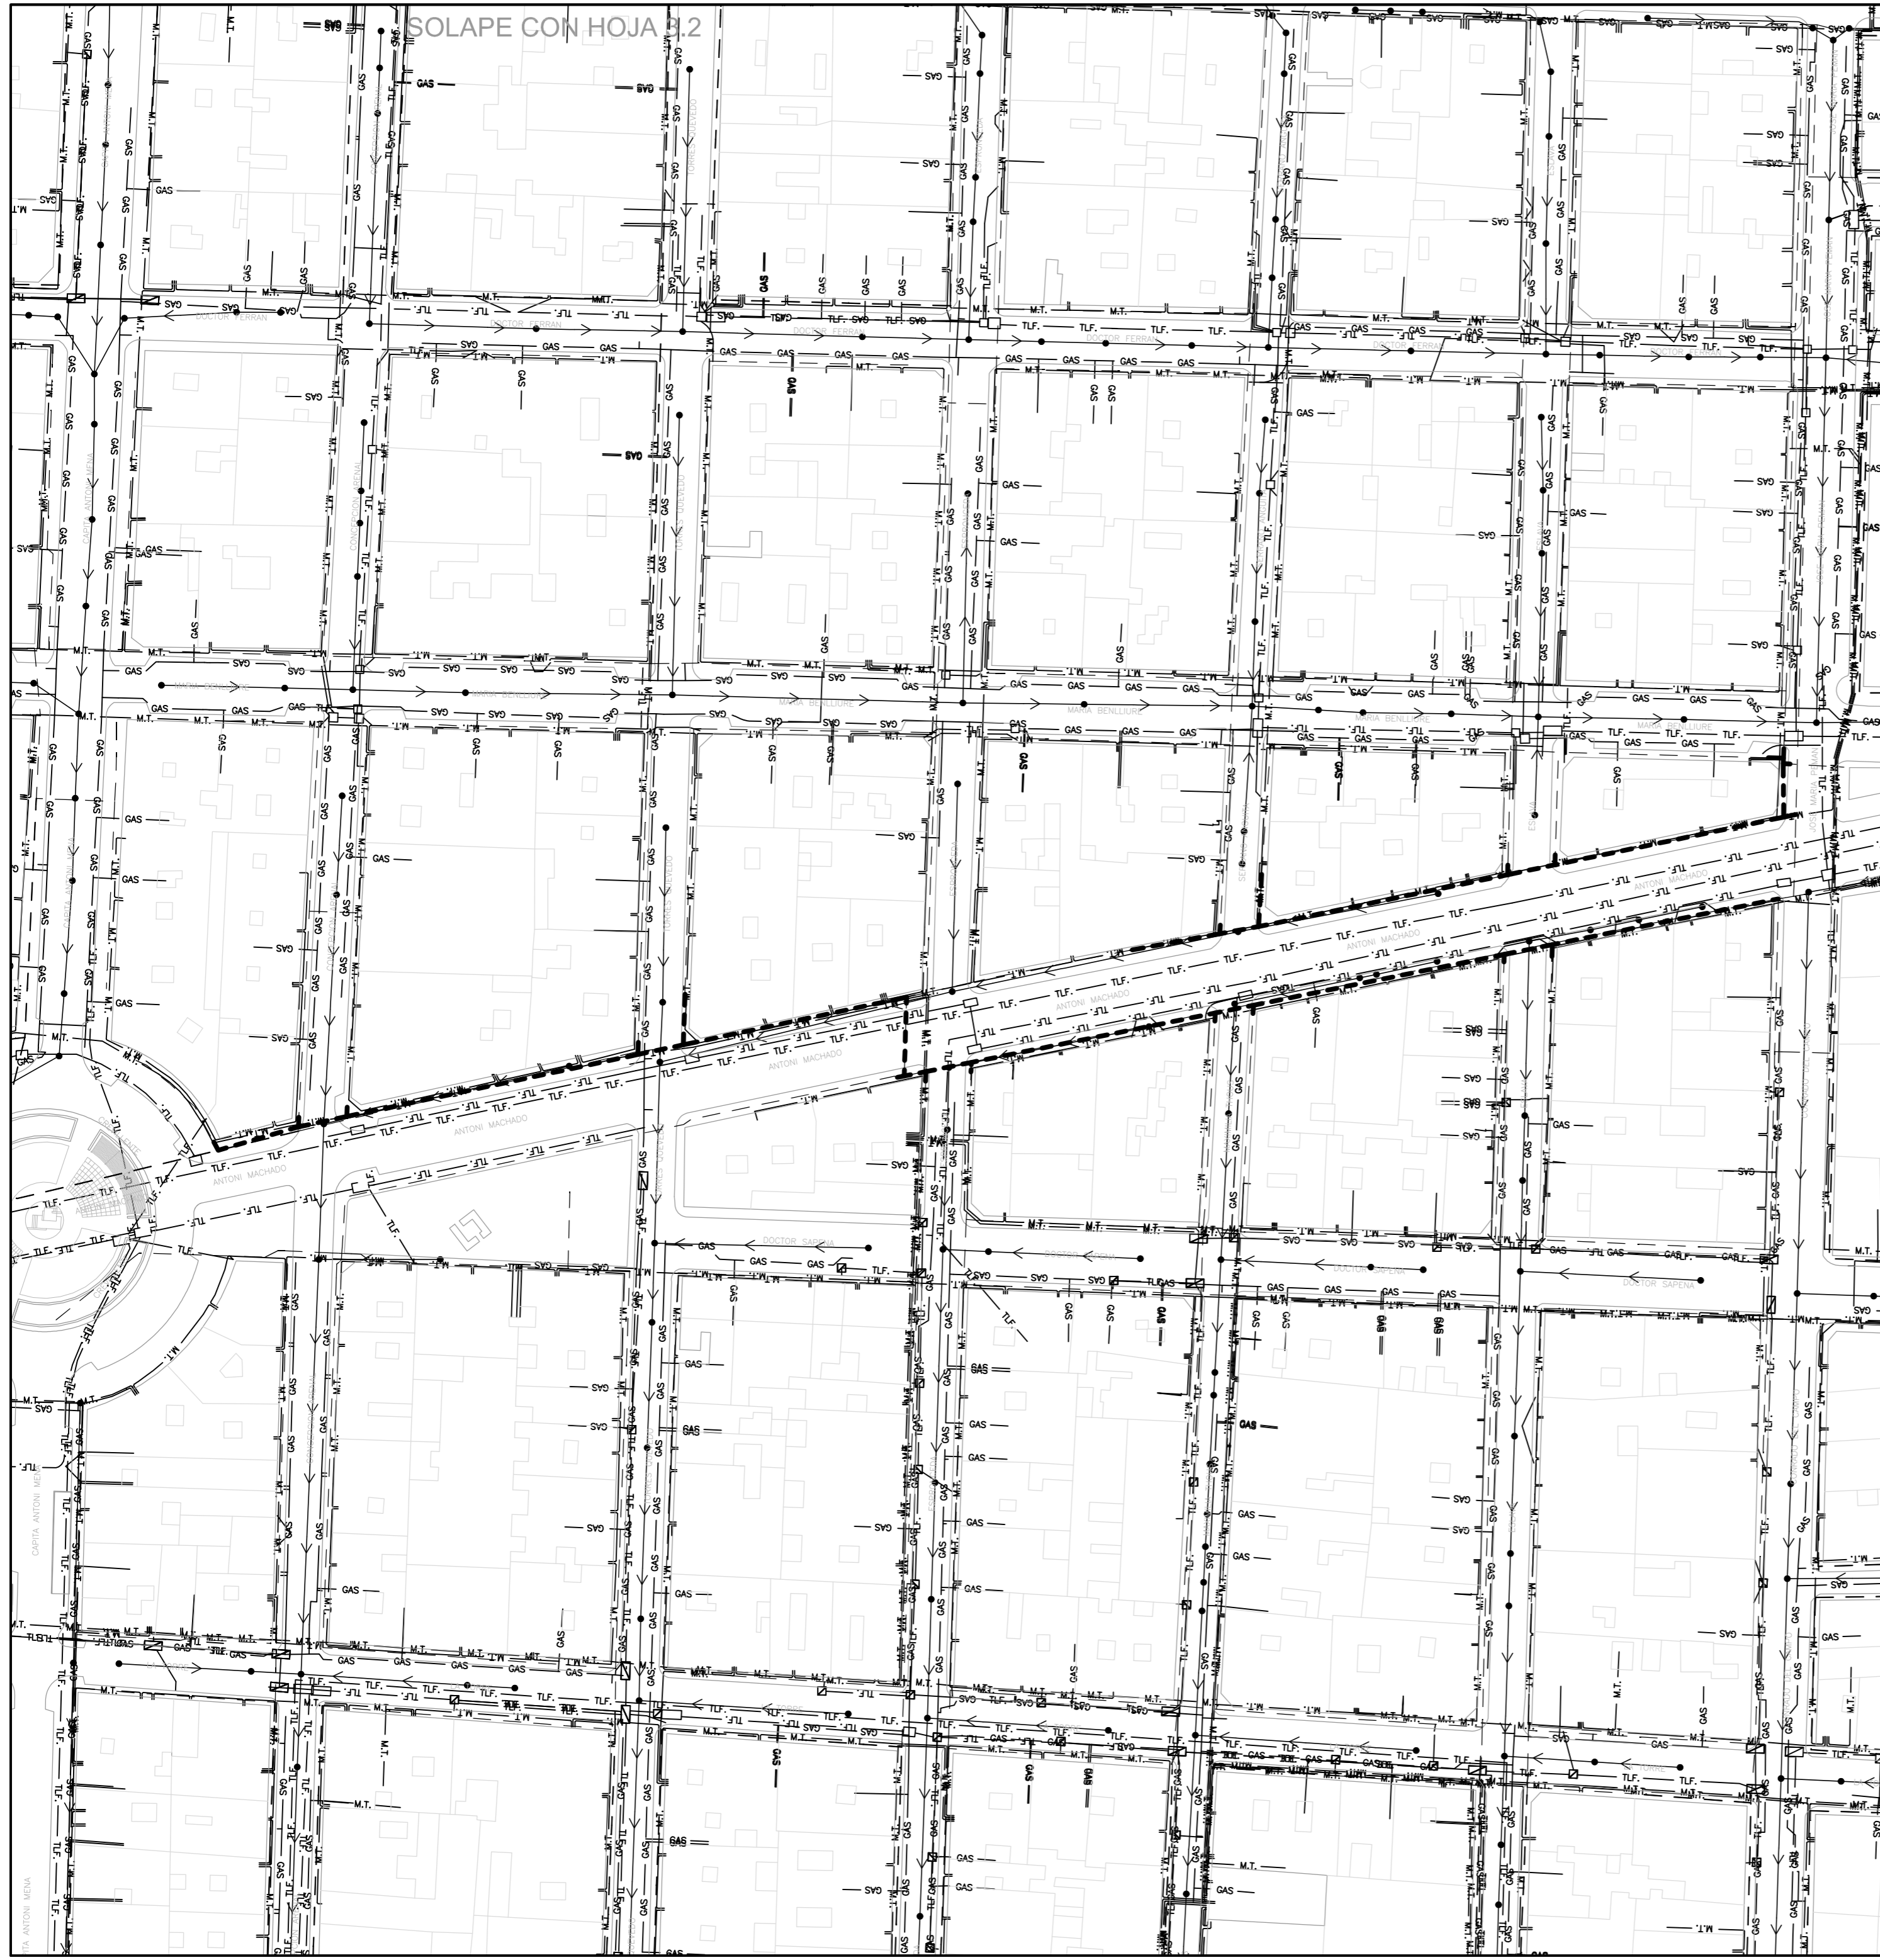

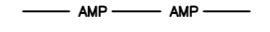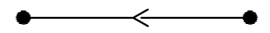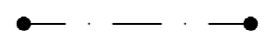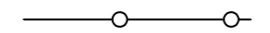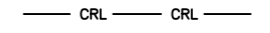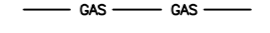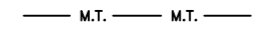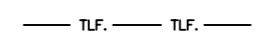

-  CONDUCCION PROYECTADA
-  AGUA DE QUIBAS
-  CONDUCCION RIEGO
-  HC ENERGÍA
-  ALUMBRADO
-  ACEQUIAS DE RIEGO
-  ALCANTARILLADO
-  PLUVIALES
-  CANALES DEL TAIBILLA
-  CANAL DE RIEGOS DE LEVANTE
-  GAS NATURAL
-  ELECTRICIDAD
-  TELEFONICA
-  CONDUCCIÓN EXISTENTE DE AGUA POTABLE



Aigües i Sanejament d'Eix, S.A.

**MEMORIA VALORADA PARA LA RENOVACIÓN DE RED Y SERVICIO DE AGUA POTABLE EN ANTONIO MACHADO**

PLANO N°:	DESIGNACIÓN:	ESCALA:	
<b>8</b>	<b>SERVICIOS AFECTADOS</b>	1 / 1.000	
		FECHA:	REFERENCIA:
		MARZO 2021	2021009010G8

INGENIERO AUTOR DEL PROYECTO :  
---